


屋内階段

階段寸法 (居室面積200㎡以下)
幅員 785 > 750
蹴上 207.14 < 220
(2,900/14段)
踏面 225 > 210
手摺 床面からH=1,100
(壁からの出寸法100mm以下)

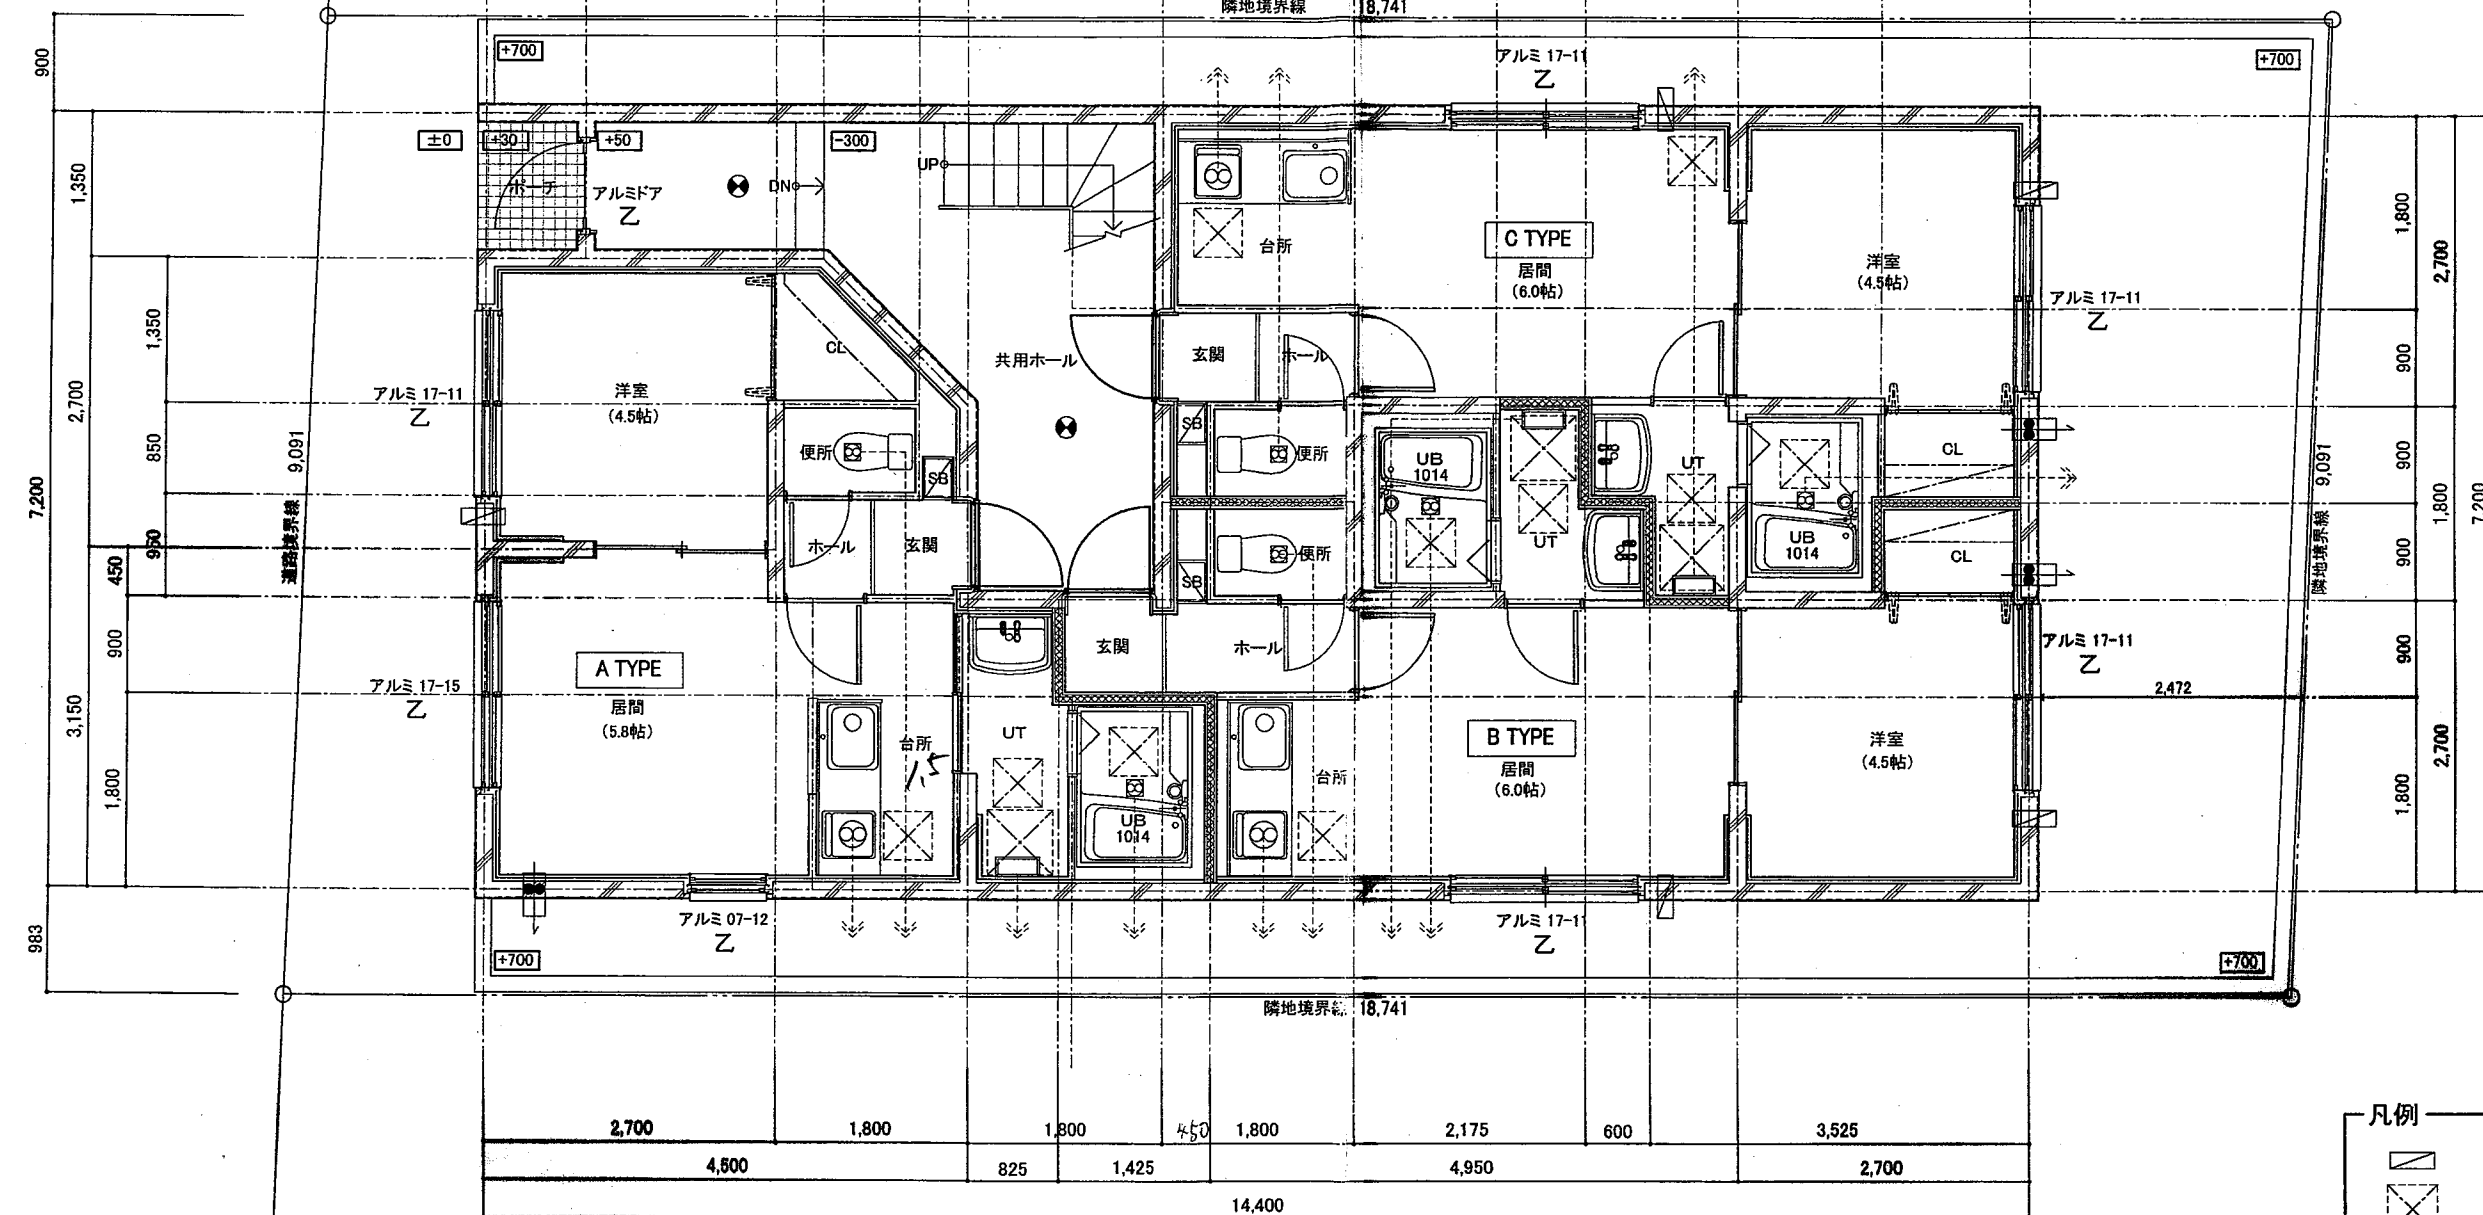

- 凡例
- レジスター 100φ
 - 天井点検口 (通気ガラリ付)
 - FF式ガス給湯器
 - 非常照明 (PL20W・バッテリー内蔵) 55%
 - 壁付換気扇 24時間運転 100φ
ナショナル FY-08PC7 69m/h 以上同等品
 - 天井換気扇
 - レンジフード
 - *レンジフード用ダクト及び給湯器排気筒はロックウール t25
(可燃物に接触のおそれのある部分は t50) 巻とする。
 - *トイレ・UT・浴室・居間・洋室の建具はアンダーカット
又はガラリ付とする。
 - *特記なき窓上端は FL+2,000 とする。

- 凡例
- 界壁 (小屋裏まで)
 - 両面 PB t12.5 2重貼 (LGS W65 下地)
GW充填 カサ比重 0.02
 - RC壁 (W=150)
 - 乙 防火設備 (ガラス:PWG t6.8)

S・D 建築工房

1級建築士事務所登録(石)5302号 1級建築士 中野 義晴 大臣登録第159007号

DATE

株式会社 常口住宅販売

CONSTRUCTION

(仮称)手稲前田8-10AP新築工事

IND

地下1階平面図


SCALE 1:50

NUMBER

A-04

階段寸法 (居室面積200㎡以下)

幅員	785	>	750
蹴上	208.57	<	220
(2,920/14段)			
踏面	225	>	210
手摺	床面からH=1,100		
	(壁からの寸法100mm以下)		

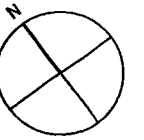

△	筋違い	45x105
▲	筋違い	45x105 タスキ掛
⊗	通し柱	105x105

界壁（小屋裏まで）

	両面 PB t12.5 2重貼
	GW充填 カサ比重 0.02
	片面 PB t12.5 2重貼
	片面 防火サイディング t12.5 (外壁同材)
	GW充填 カサ比重 0.02
乙	防火設備 (ガラス: PWG t6.8)

 レジスター 100 φ
 天井点検口 (通気口等) 100 φ
 換気機
 浴室換気
 250 150 150
 天井換気扇
 レンジフード

浴室換気 (120W・パンチー内蔵) 55%
 壁付換気扇 24時間運転 100 φ
 ナショナル FY-08PC7 69m³/h 以上同等品
 天井換気扇
 レンジフード

* レンジフード用ダクト及び給湯器排気筒はロックウール t2
 (可燃物に接触のおそれのある部分は t50) 巻とする。
 * トイレ・UT・浴室・居間・洋室の建具はアンダーカット
 又はガラリ付とする。
 * 特記なき窓上端は FL+2,000 とする。