


8.6.-8
北斗市
都市住宅課

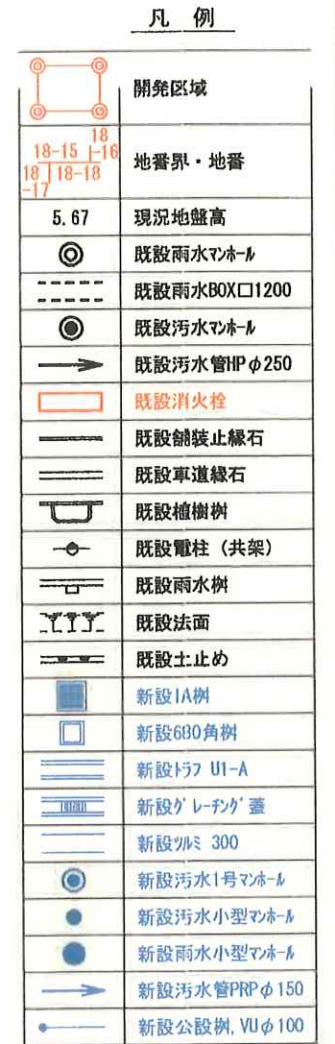

年 度	令 和 8 年 度
工事名	仮称 追分 2 丁目造成工事
図面名	給水施設計画平面図
番 号	2 0
縮 尺	S=1:500
申請者	有限会社 ランドキャピタル

北斗市追分2丁目18-15




年 度	令 和 8 年 度
工事名	仮称 追分 2 丁目造成工事
図面名	排水施設計画平面図
番 号	1 3
縮 尺	S=1:500
申請者	有限会社 ランドキャピタル



擁壁展開図 V=1:100
H=1:500
北斗市追分2丁目18-15

一般国道227号

DL=6.00m
DL=5.00m
DL=4.00m
DL=3.00m

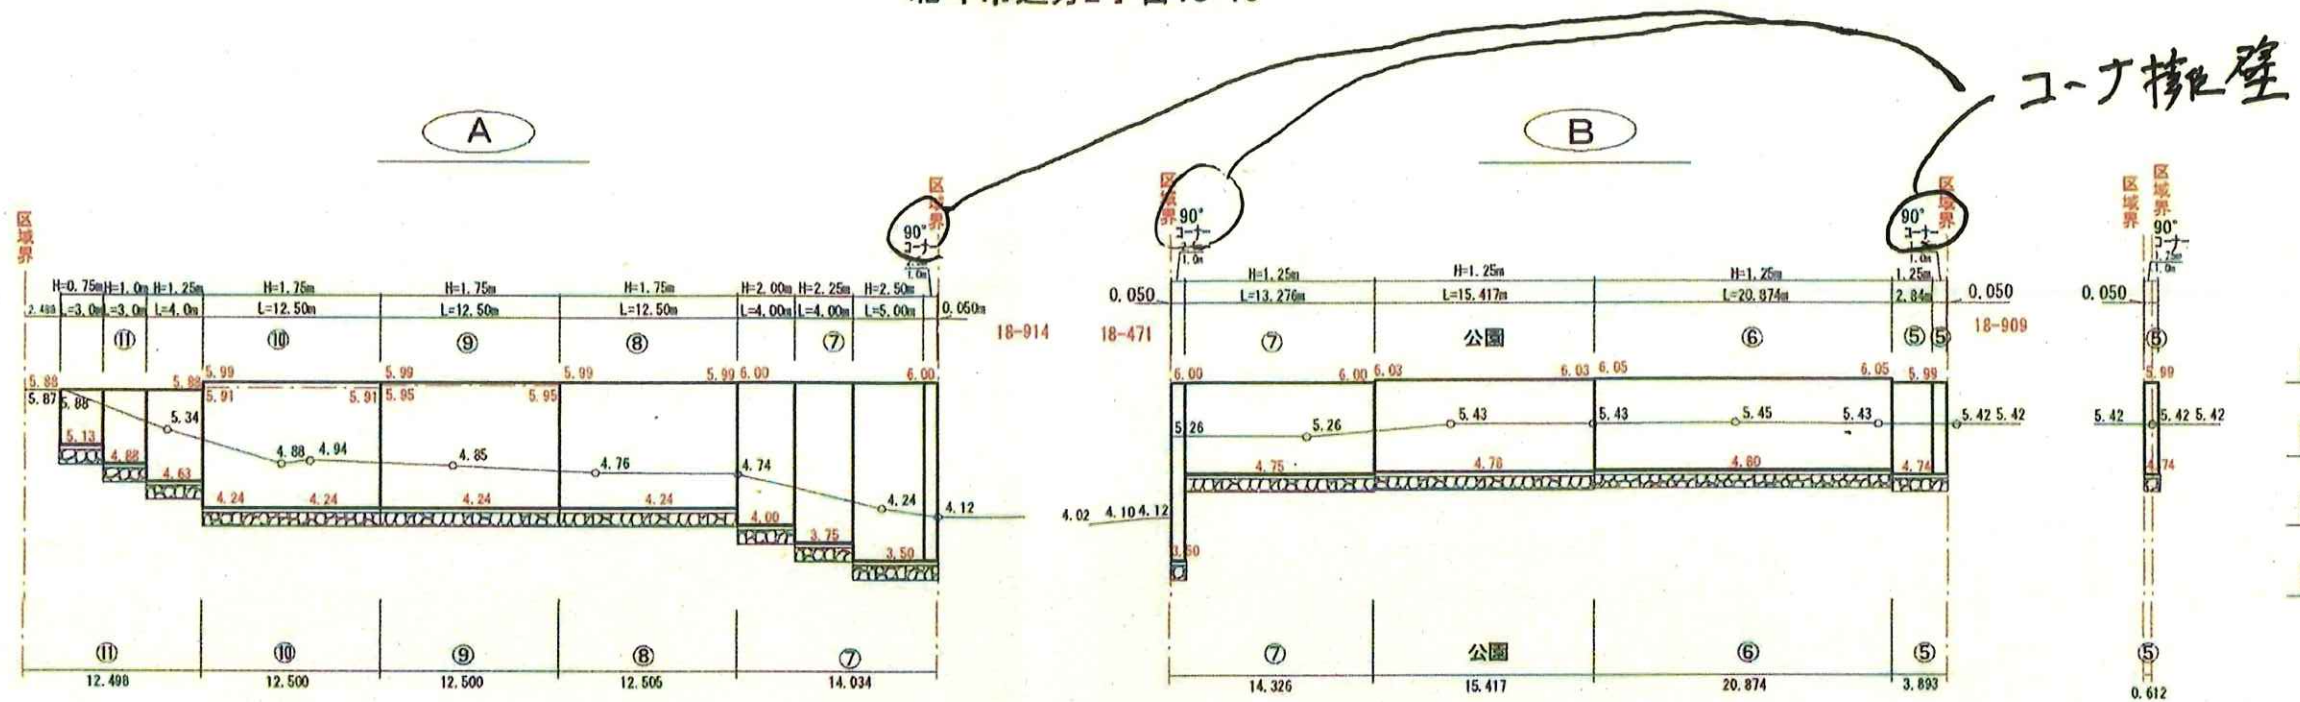

DL=6.00m
DL=5.00m
DL=4.00m
DL=3.00m

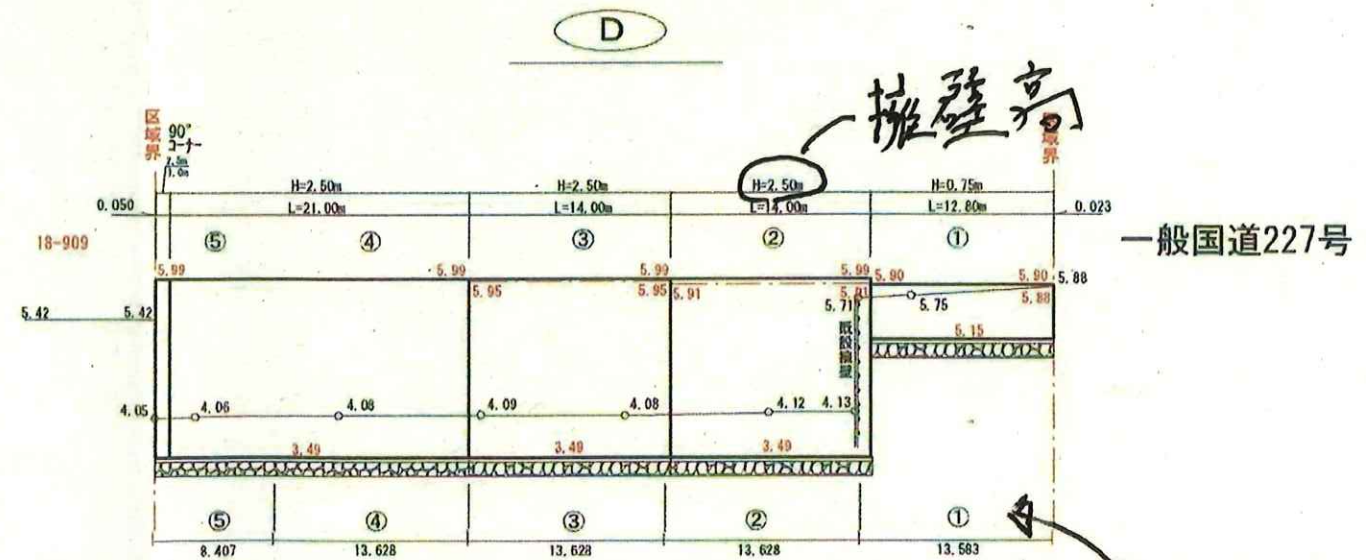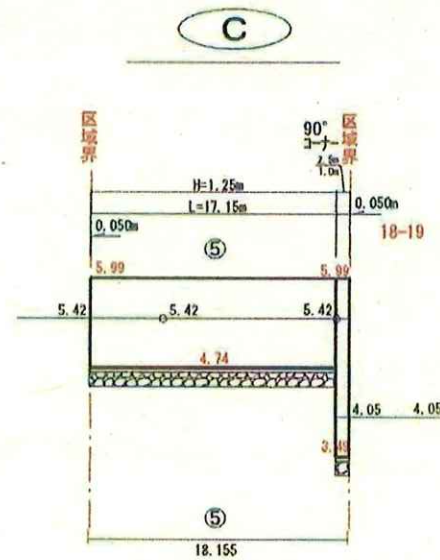


宅番号

年度	令和7年度
工事名	仮称 追分2丁目造成工事
図面名	擁壁展開図
番号	11
縮尺	V=1:100 H=1:500
申請者	有限会社 ランドキャピタル

擁壁構造図 北斗市追分2丁目18-15

標準部形状図

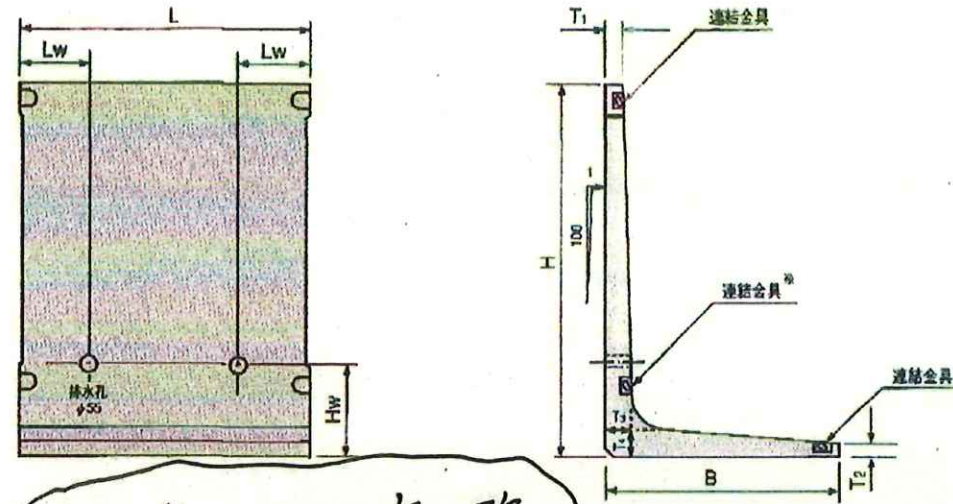


標準L型擁壁


呼び名	H mm	B mm	L mm	T ₁ mm	T ₂ mm	T ₃ mm	T ₄ mm	Hw mm	Lw mm	連結金具 ヶ	参考質量 kg
750	750	550	2,000	102.5	100.0	109	100	525	525	4	600
1000	1,000	700		100.0	100.0	109	100	525	525	4	800
1250	1,250	850		105.5	105.2	130	130	525	525	4	1,140
1500	1,500	1,000		100.0	100.0	130	130	525	525	4	1,340
1750	1,750	1,150		108.2	107.9	160	160	625	475	6	1,820
2000	2,000	1,300		100.0	100.0	160	160	625	475	6	2,020
2250	2,250	1,450		109.7	109.6	190	190	625	475	6	2,620
2500	2,500	1,600		100.0	100.0	190	190	625	475	6	2,820

施工図

底板長さ

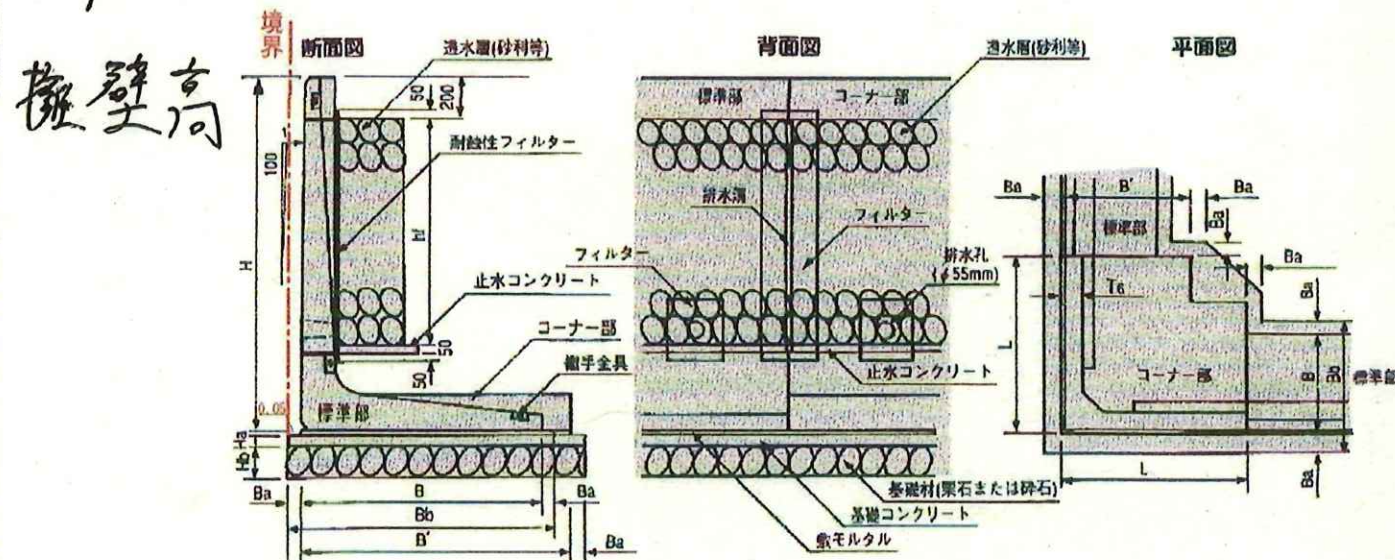

コーナー部形状図

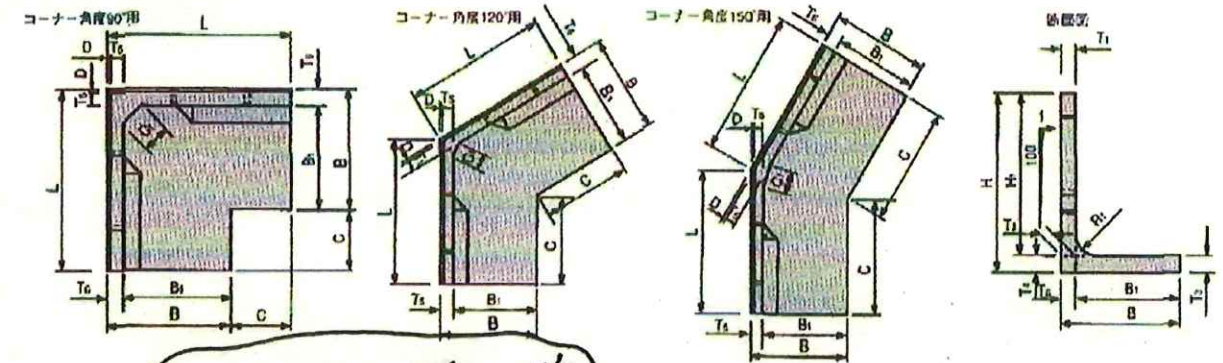

コーナー擁壁

呼び名	θ 度	H mm	H ₁ mm	B mm	B ₁ mm	L mm	T ₁ mm	T ₂ mm	T ₃ mm	T ₄ mm	T ₅ mm	T ₆ mm	R ₁ mm	C ₁ mm	D mm	C mm	参考質量 kg
750-90	90	750	650	550	440	1,000	102.5	109.0	100	100	102.5	110	100	150	7.5	450	515
750-120	120	750	650	550	440	1,000	102.5	109.0	100	100	102.5	110	100	150	7.5	683	551
750-150	150	750	650	550	440	1,000	102.5	109.0	100	100	102.5	110	100	150	7.5	853	577
1000-90	90	1,000	900	800	690	1,000	100.0	109.0	100	100	100.0	110	100	150	10.0	200	673
1000-120	120	1,000	900	750	640	1,000	100.0	109.0	100	100	100.0	110	100	150	10.0	567	731
1000-150	150	1,000	900	750	640	1,000	100.0	109.0	100	100	100.0	110	100	150	10.0	799	778
1250-90	90	1,250	1,120	900	770	1,200	117.5	128.7	130	130	117.5	130	150	150	12.5	300	1,196
1250-120	120	1,250	1,120	950	820	1,000	117.5	128.7	130	130	117.5	130	150	150	12.5	452	1,083
1250-150	150	1,250	1,120	900	770	1,000	117.5	128.7	130	130	117.5	130	150	150	12.5	759	1,157
1500-90	90	1,500	1,370	1,050	920	1,400	115.0	128.7	130	130	115.0	130	150	150	15.0	350	1,676
1500-120	120	1,500	1,370	1,100	970	1,200	115.0	128.7	130	130	115.0	130	150	150	15.0	565	1,560
1500-150	150	1,500	1,370	1,050	920	1,000	115.0	128.7	130	130	115.0	130	150	150	15.0	719	1,365
1750-90	90	1,750	1,590	1,200	1,040	1,600	142.5	158.4	160	160	142.5	160	200	200	17.5	400	2,728
1750-120	120	1,750	1,590	1,300	1,140	1,300	142.5	158.4	160	160	142.5	160	200	200	17.5	549	2,403
1750-150	150	1,750	1,590	1,250	1,090	1,000	142.5	158.4	160	160	142.5	160	200	200	17.5	665	1,944
2000-90	90	2,000	1,840	1,550	1,390	1,700	140.0	158.4	160	160	140.0	160	200	200	20.0	150	3,309
2000-120	120	2,000	1,840	1,500	1,340	1,400	140.0	158.4	160	160	140.0	160	200	200	20.0	534	2,947
2000-150	150	2,000	1,840	1,450	1,290	1,000	140.0	158.4	160	160	140.0	160	200	200	20.0	612	2,211
2250-90	90	2,250	2,060	1,650	1,460	1,900	167.5	188.1	190	190	167.5	190	250	250	22.5	250	4,908
2250-120	120	2,250	2,060	1,700	1,510	1,500	167.5	188.1	190	190	167.5	190	250	250	22.5	519	4,177
2250-150	150	2,250	2,060	1,600	1,410	1,100	167.5	188.1	190	190	167.5	190	250	250	22.5	671	3,213
2500-90	90	2,500	2,310	1,800	1,610	2,100	165.0	188.1	190	190	165.0	190	250	250	25.0	300	6,037
2500-120	120	2,500	2,310	1,950	1,760	1,600	165.0	188.1	190	190	165.0	190	250	250	25.0	474	4,955
2500-150	150	2,500	2,310	1,800	1,610	1,100	165.0	188.1	190	190	165.0	190	250	250	25.0	618	3,550

年度	令和7年度
工事名	仮称 追分2丁目造成工事
図面名	擁壁構造図
番号	12
縮尺	no scale
申請者	有限会社 ランドキャピタル