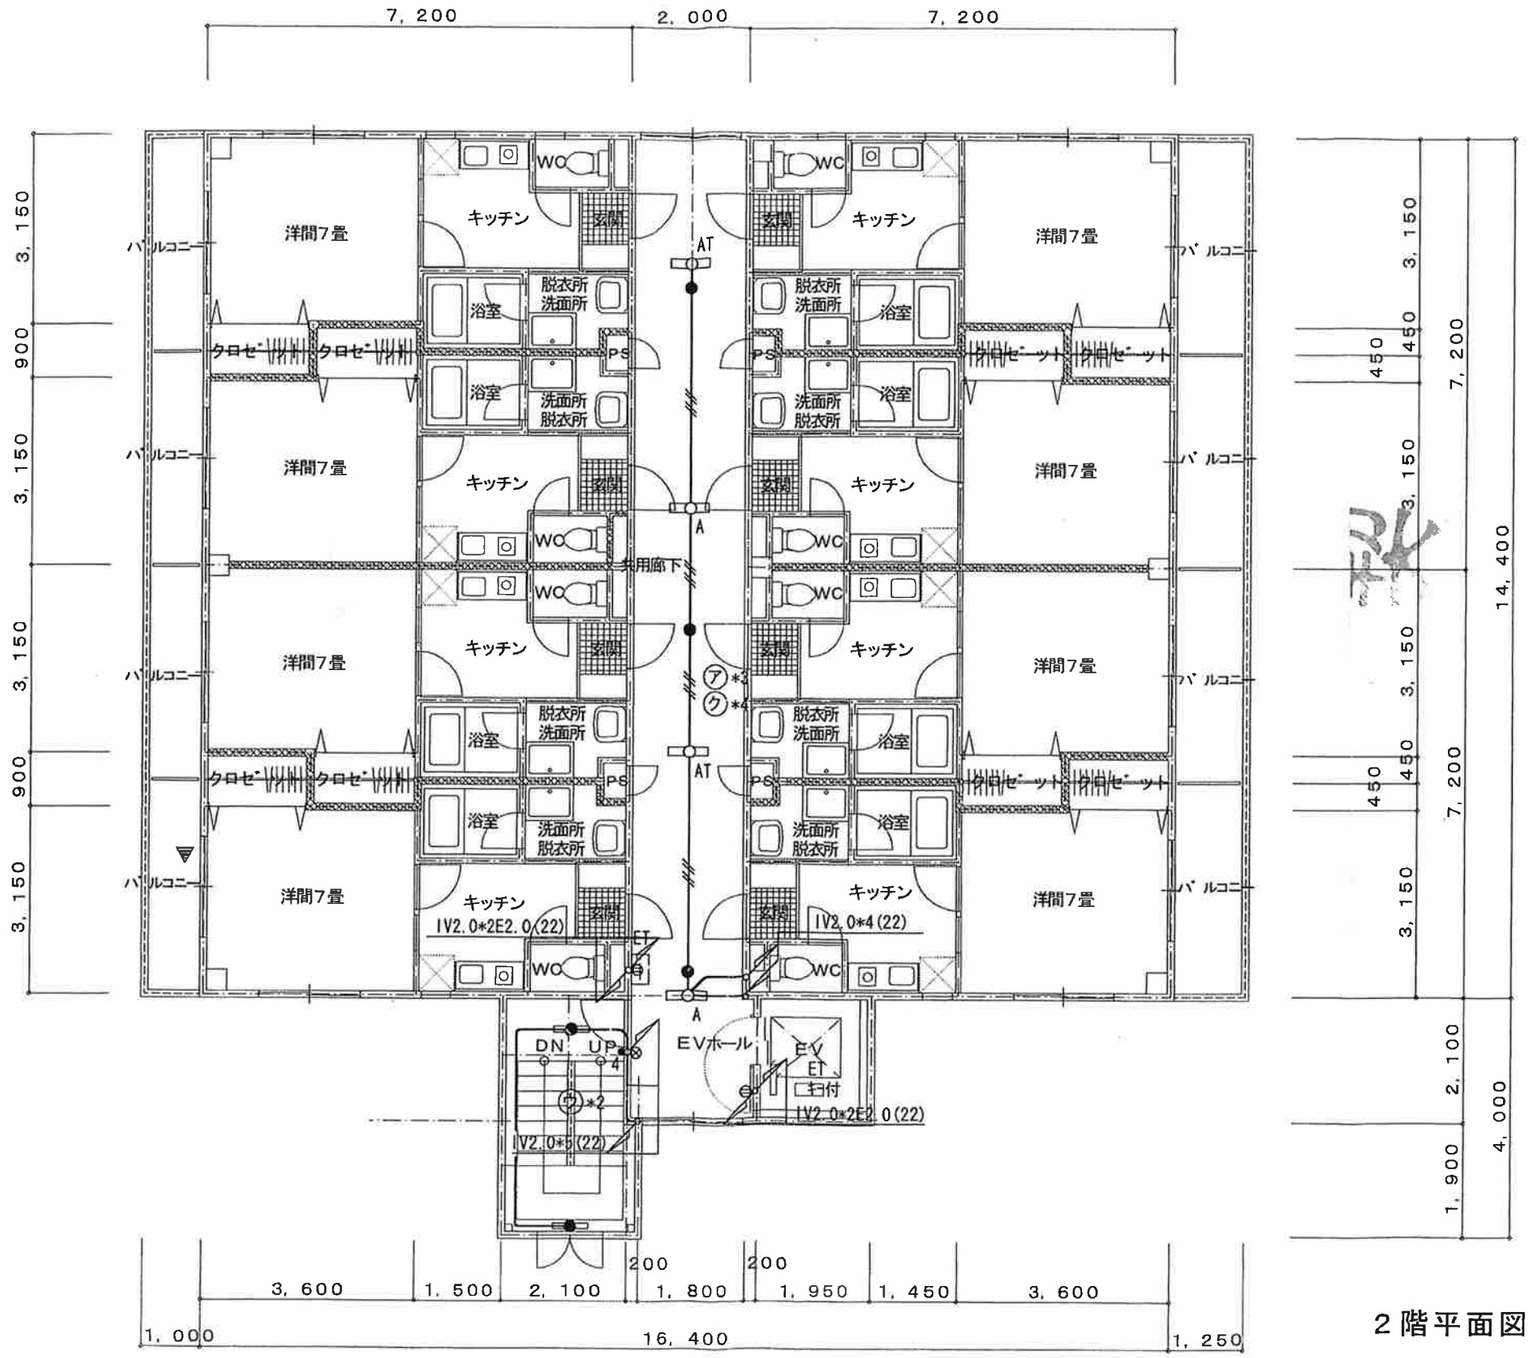


2階平面図

		建築営業		設計	年月日 積算				
		検印	検印	担当		検印	設計	製図	担当


長崎県佐世保市木場田町8−18　PHONE (0956) 25−4737
有限会社 坂本建築設計事務所　長崎県知事登録 第110141号 1級建築士登録 第148983号　坂本 正一

工事名称：(仮称) 伊万里マンション(2)新築工事

図面名称：2階 共用電灯、非常照明設備

縮尺：1：100

E-08

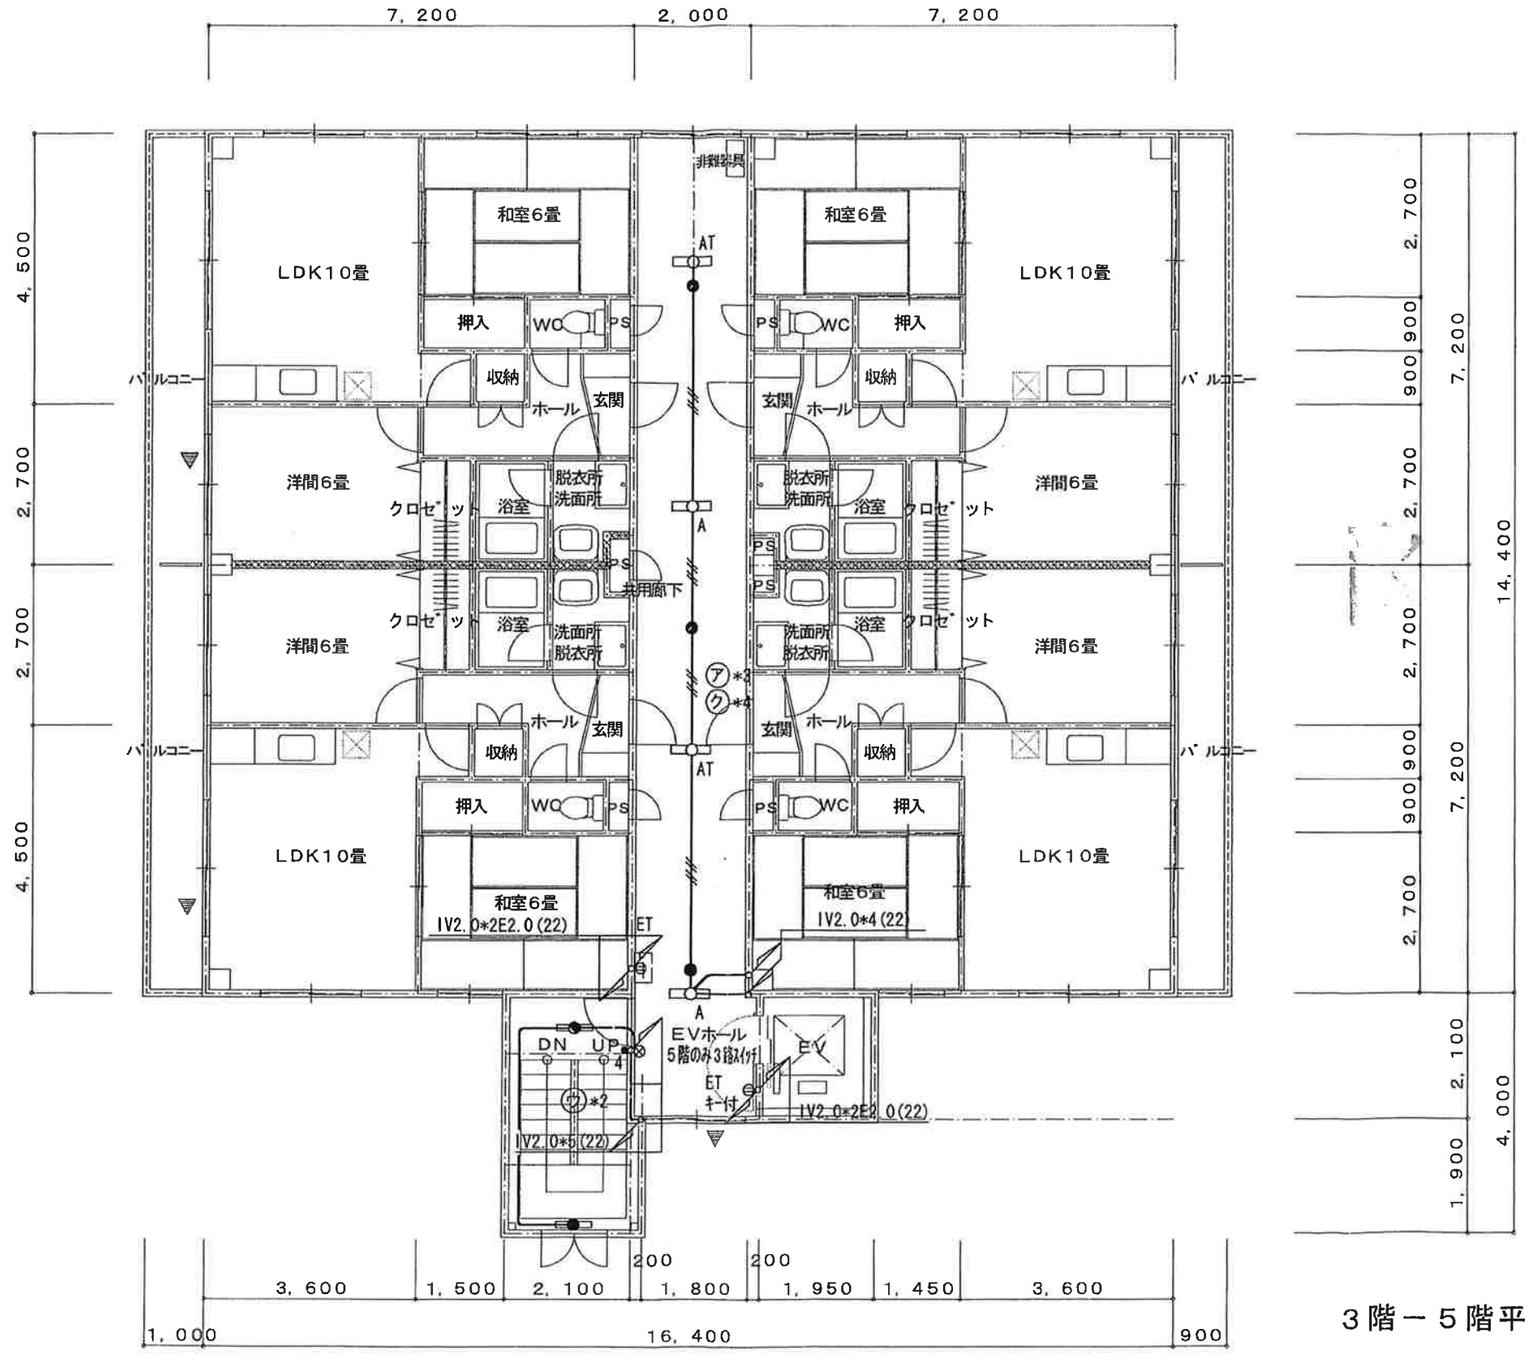

3階－5階平面図

			建築営業		設計	年月日				積算
		検印	検印	担当		検印	設計	製図		担当

長崎県佐世保市木場田町8－18　PHONE (0956) 25－4737

有限会社 坂本建築設計事務所　長崎県知事登録 第110141号　1級建築士登録 第148983号　坂本 正一

工事名称：（仮称）伊万里マンション新築工事


図面名称：3階－5階 共用電灯、非常照明設備

縮尺：1：100

E-09

注)特記なき配管配線は、下記とする

————	IV1.6*2(16)
———///	IV1.6*3(16)
———///	IV1.6*4(16)
——//2.0	IV2.0*2(16)
——///2.0	IV2.0*3(22)
—·—·—	VVF1.6-2C
—·—///	VVF1.6-3C
—·—////	VVF1.6-2C*2
—·—//2.0	VVF2.0-2C
—·—///2.0	VVF2.0-3C
—·—////2.0	VVF2.0-C*2
—·—//+2.0	VVF2.0-3C
尚　立ち上げ、立ち下げは配管保護とする。	
※注記	
1、ASはASのみで点灯	
2、ATはASで点灯ATで消灯	

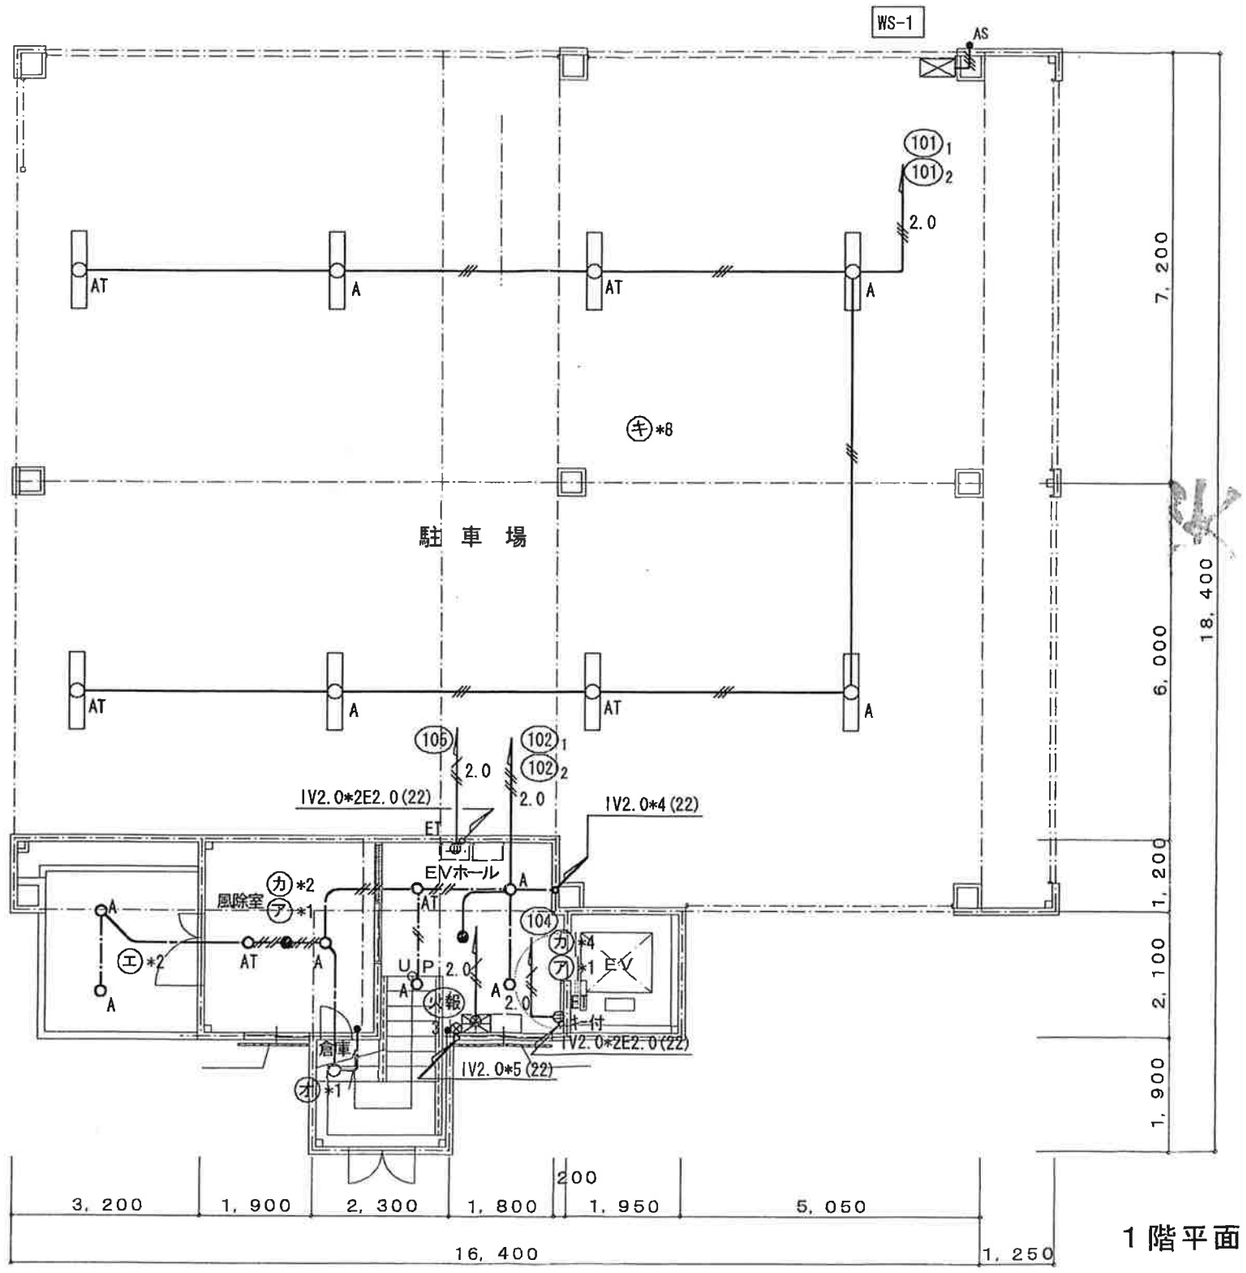

1階平面図

		建築営業		設計	年月日			積算
		検印	検印	担当		検印	設計	製図	担当

長崎県佐世保市木場田町8−18　PHONE (0956) 25−4737
有限会社　坂本建築設計事務所　長崎県知事登録 第110141号　1級建築士登録 第148983号　坂本 正一

工事名称　(仮称) 伊万里マンション(2)新築工事

図面名称　1階 共用電灯、非常照明設備

縮尺　1:100

E-07