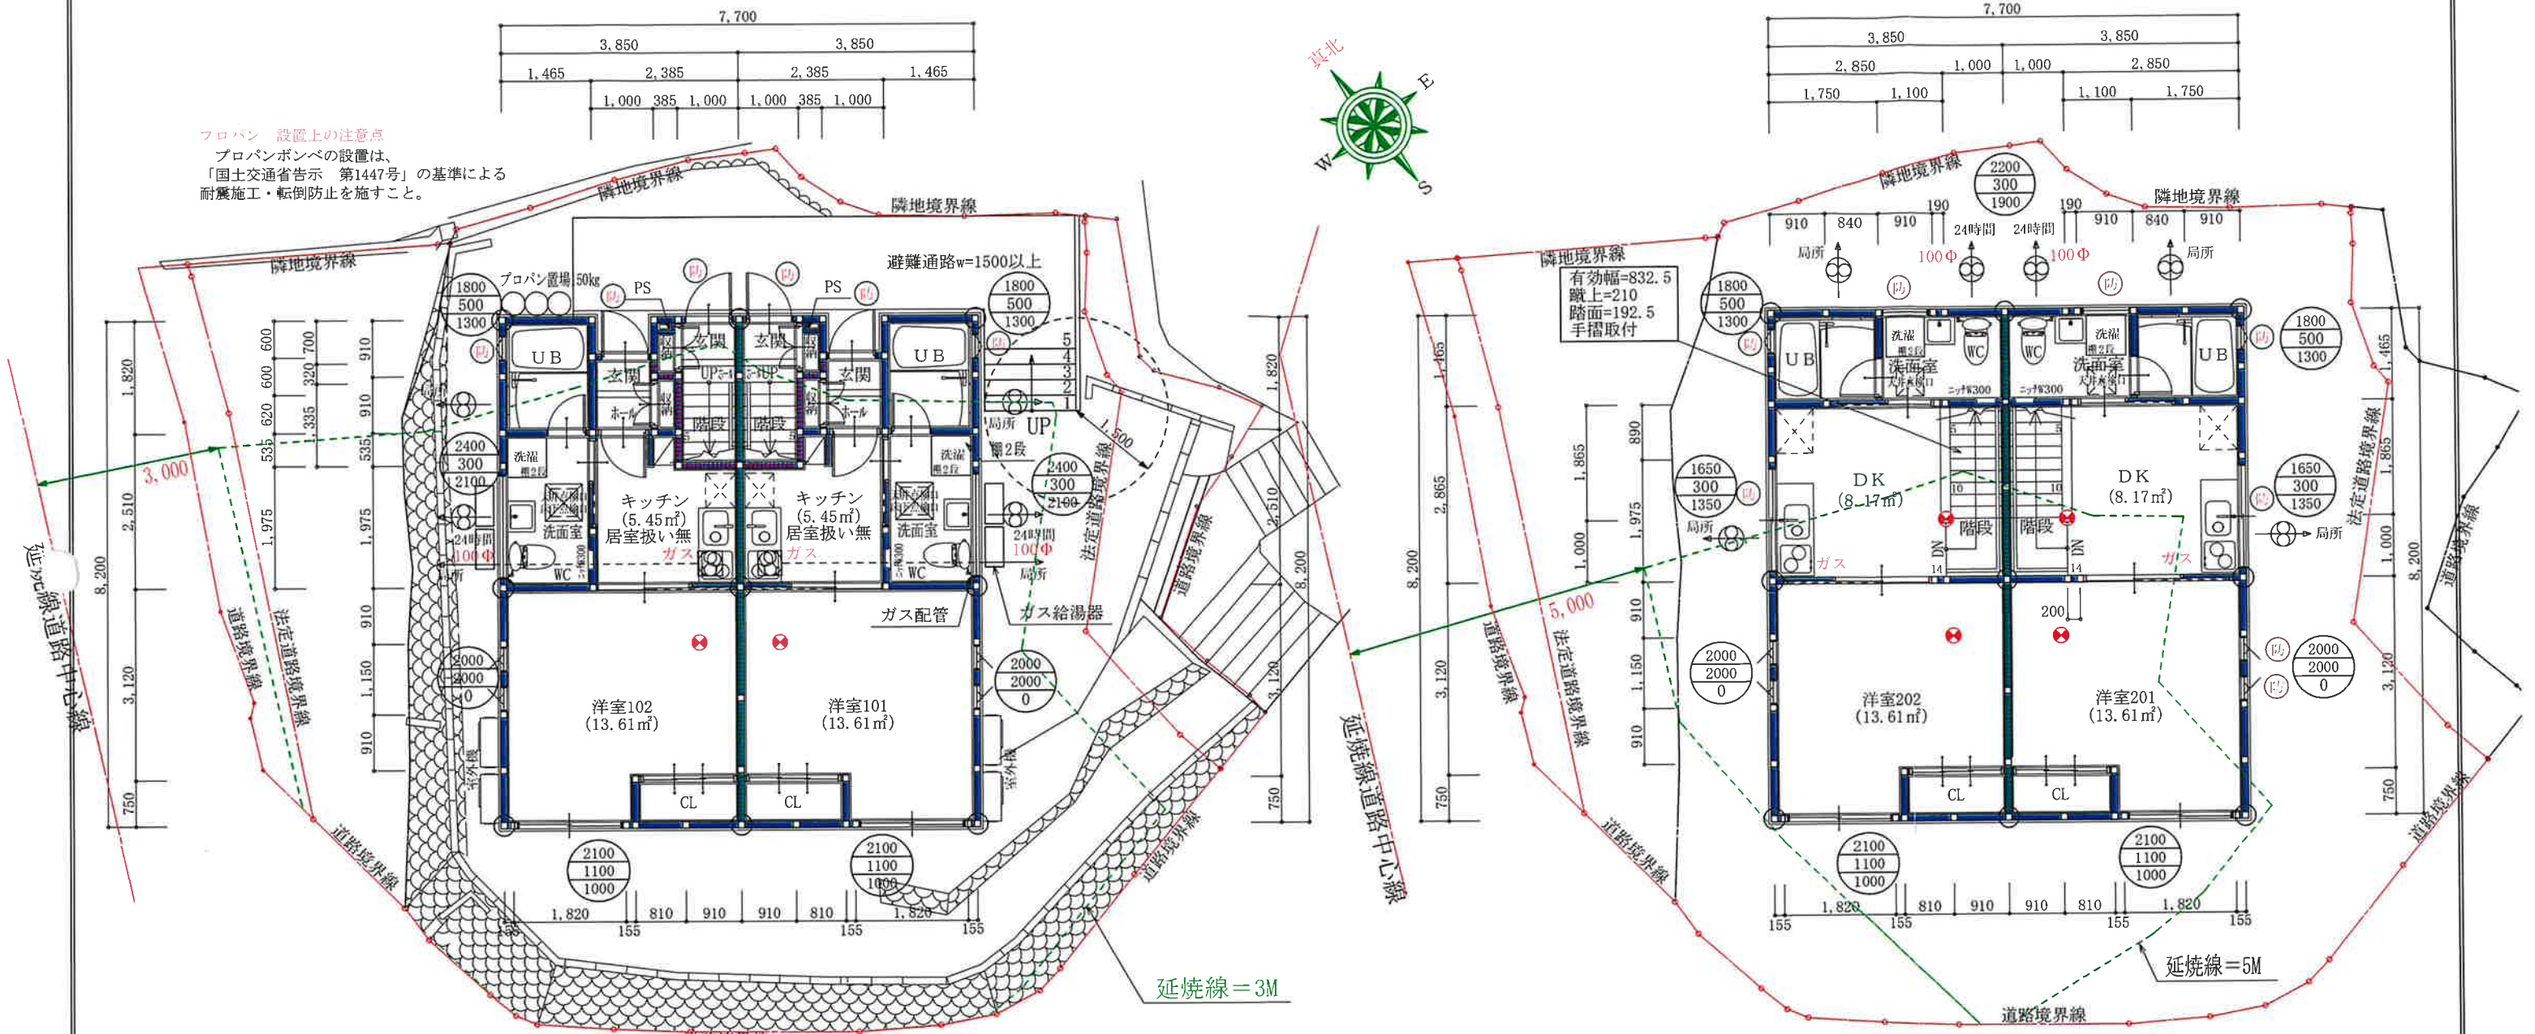


フロパン　設置上の注意点

プロパンボンベの設置は、
「国土交通省告示　第1447号」の基準による
耐震施工・転倒防止を施すこと。

1階　平面図　S：1／100

2階　平面図　S：1／100

平均地盤計算

1. 建物の全周長さ＝32.38m
2. 地盤面下の面積＝5.3192㎡
3. 5.3192／32.38＝0.16427・・・平均地盤が0.165m下がる

火災警報器　設置上の注意点

1. 火災警報器の中心を壁から煙式は60cm以上、熱式は40cm以上離す。
2. 梁などがある場合も火災警報機の中心を梁から煙式は60cm以上、熱式は40cm以上離す。
3. エアコンや換気口等の吹出し口から1.5m以上離す。
4. 壁面取付の場合は、天井から15cm～50cm以内に火災警報器の中心が来るように取り付ける。

階	面積　㎡(坪)	
1階	61.94	(18.73)
2階	63.14	(19.09)
延床面積	125.08	(37.82)
建築面積	63.14	(19.09)

丸め　切り捨て

取付高
建具高
腰壁高

外部	窯業系サイディング　防火認定第PC030BE-9201号
内部	ﾌﾟﾗｽﾀｰﾎﾞｰﾄﾞ厚12.5㎜の上ﾋﾞﾆｰﾙｸﾛｽ貼り
浴室	ﾌﾟﾗｽﾀｰﾎﾞｰﾄﾞ厚12.5㎜の上ﾕﾆｯﾄﾊﾞｽ組立
◎	通し柱105×105を示す　プレセッター(ドリフトピン)
	換気扇を示す
	火災警報器「煙式・リチウム電池・SHKN48455・住警第30～4号」
キッチン(ガス)	壁　PB(12.5)不燃：　ﾋﾞﾆｰﾙｸﾛｽ準不燃　NM-3991
	天井PB(9.5)準不燃：　ﾋﾞﾆｰﾙｸﾛｽ準不燃　QM-0803
	界壁を示す(グラスウール24K(7)50充填+両面PB(7)12.5三重張り
	階段部の界壁を示す(グラスウール24K(7)50充填+両面PB(7)12.5二重張り
1階の天井（浴室含む）及び階段裏は全て準不燃材とする。	
防腐防蟻剤はシックハウス対策製品とする	
木造の継手・仕口の構造方法は　建告第1460号による	

防火	防火設備を示す（網入硝子6.8㎜又は防火シャッター）
	100ｃ㎡を超える換気扇はFD付

大臣認定防火設備（個別認定品）の仕様とする


※延焼のおそれのある部分の防火設備とみなす換気口の構造は以下とする
- 開口面積100c㎡以下で、防火覆いを設けること。（深型フード等）
- 地面からの高さが1m以下の換気口は、網目2㎜以下の金網で覆うことで可とする
  基礎パッキン＋水切設置は不要
- 防火覆いの材質は、スチール、ステンレス又はアルミニウム(厚1.2㎜以上)であること

GIAS
審査使用図書


特記事項

Ohura Archi Design Office
オオウラ設計
856-0808 長崎県大村市黒丸町600-7 TEL 0957-55-5191 FAX 0957-55-5119
長崎県知事登録第(19)-20618号　2級建築士長崎県知事登録第4632号　大浦敬司

工事名	戸尾ラニモアナ　新築工事			図面番号
設計印	監理印	担当印	図面名	平面図
			縮尺 1/100	日付

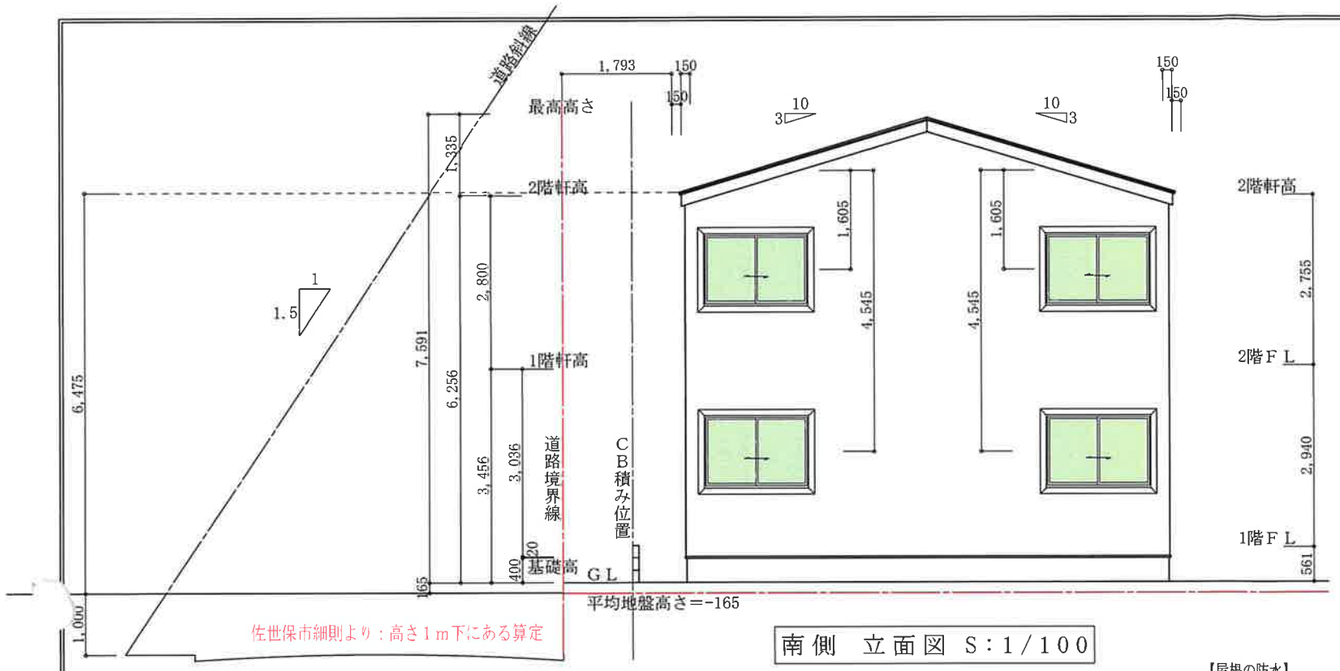

南側　立面図　S：1／100

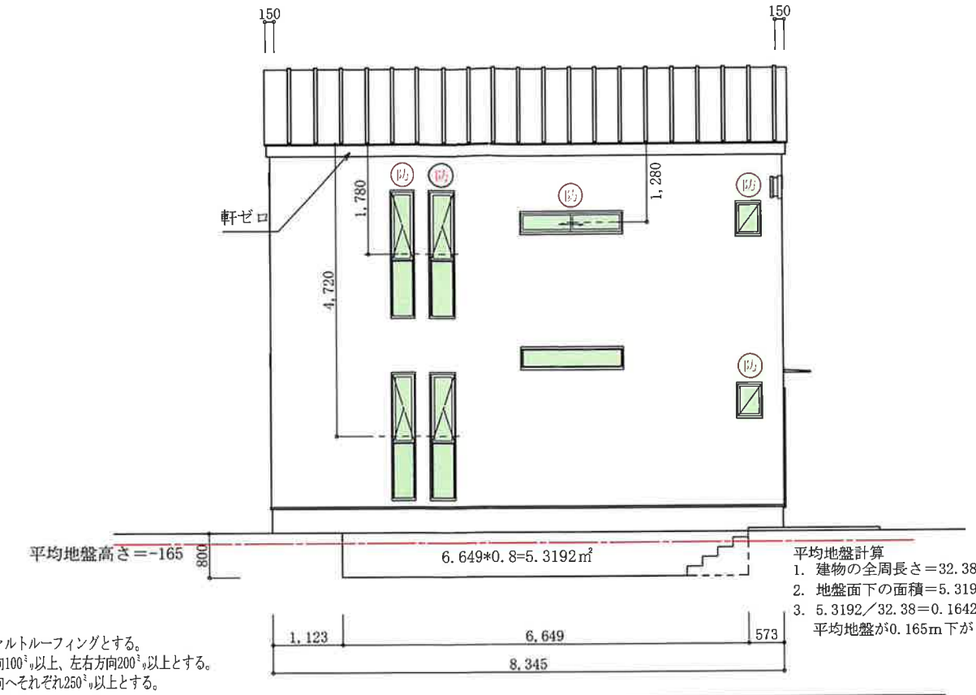


平均地盤計算
1. 建物の全周長さ＝32.38m
2. 地盤面下の面積＝5.3192㎡
3. 5.3192／32.38＝0.16427
平均地盤が0.165m下がる

東側　立面図　S：1／100

【屋根の防水】
・下ぶき材は、JIS A 6005・アスファルトルーフィングとする。
・下ぶき材の重ね合わせは、上下方向100㎜以上、左右方向200㎜以上とする。
棟部の重ね合わせは、頂部より両方向へそれぞれ250㎜以上とする。

【外壁の防水】
・通気工法の場合使用する防水紙は、JIS A 6111・透湿防水シートとする。
・外壁材防水紙の重ね合わせは、タテ90㎜以上、ヨコ150㎜以上とする。
・開口部の周囲には、防水テープを用いて防水紙を密着させる。


屋根：ガルバリウム鋼板縦ハゼ葺き　3/10
不燃　NM-8697
アスファルトルーフィング22kg
上下重ね100㎜・左右重ね200㎜
コンパネ(7)12㎜
垂木45×60@360

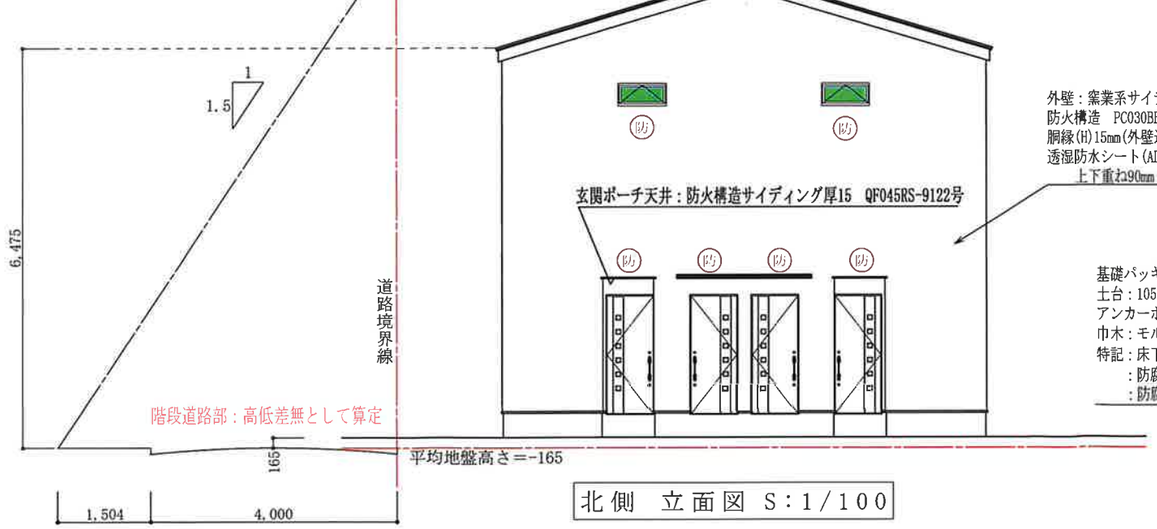

北側　立面図　S：1／100

外壁：窯業系サイディング金具留め
防火構造　PC030BE-9201
胴縁(H)15㎜(外壁通気工法)
透湿防水シート(AD-50)
上下重ね90㎜・左右重ね150㎜

基礎パッキン＋専用水切り
土台：105×105　高耐久樹種又は薬剤処理
アンカーボルトM12@1800内外　L=400㎜
巾木：モルタル刷毛引き
特記：床下防湿防蟻措置は床下全面に厚150㎜のコンクリート打設
：防腐防蟻措置は地盤面から1m以内の部分
：防腐防蟻剤はシックハウス対応商品とする

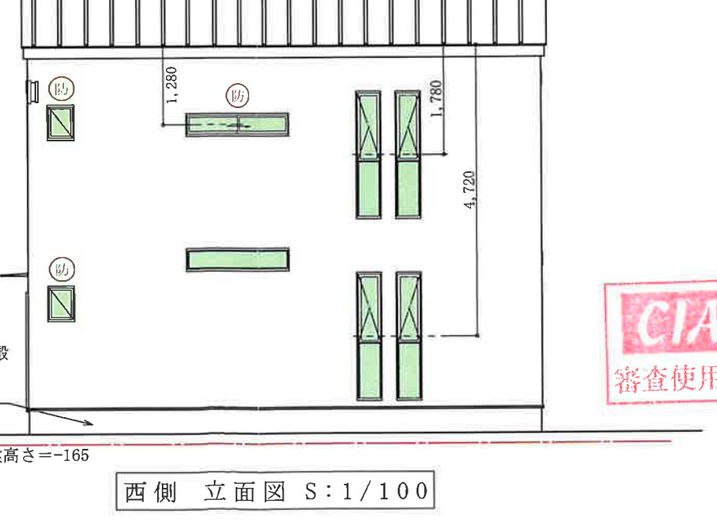

西側　立面図　S：1／100

CIAS
審査使用図書

特記事項	Ohura Archi Design Office オオウラ設計 856-0808 長崎県大村市黒丸町600-7 TEL 0957-55-5191 FAX 0957-55-5119 長崎県知事登録第(19)-20618号　2級建築士長崎県知事登録第4632号　大浦敬司	工事名　戸尾ラニモアナ　新築工事 設計印 / 監理印 / 担当印 図面名　立面図 縮尺　1/100 日付	図面番号