

凡　例


(防): 防火設備：EB認定品（S48建告2564.H12建告1360適合品）

● 住宅用火災警報器:SA02-1(大建工業(株))　鑑定型式番号：鑑住第17～34号　電池寿命10年
壁面取付け：天井面から15～50cmの範囲に警報器の中心がくるように配置する。
建具寸法は、全て内法寸法とする。

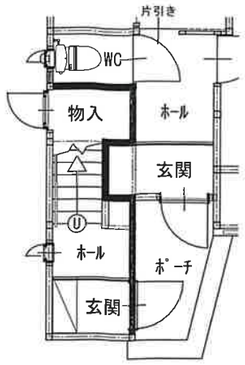



■ 界壁（主要構造部）：小屋裏又は天井裏に達せしめる。
界壁の準耐火構造方法（H12建告1358）
遮音性能を有する界壁の構造方法（S45建告1827）

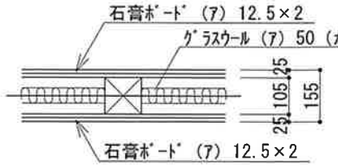

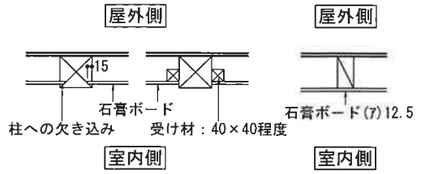

防火構造とするための構造 S=1:20

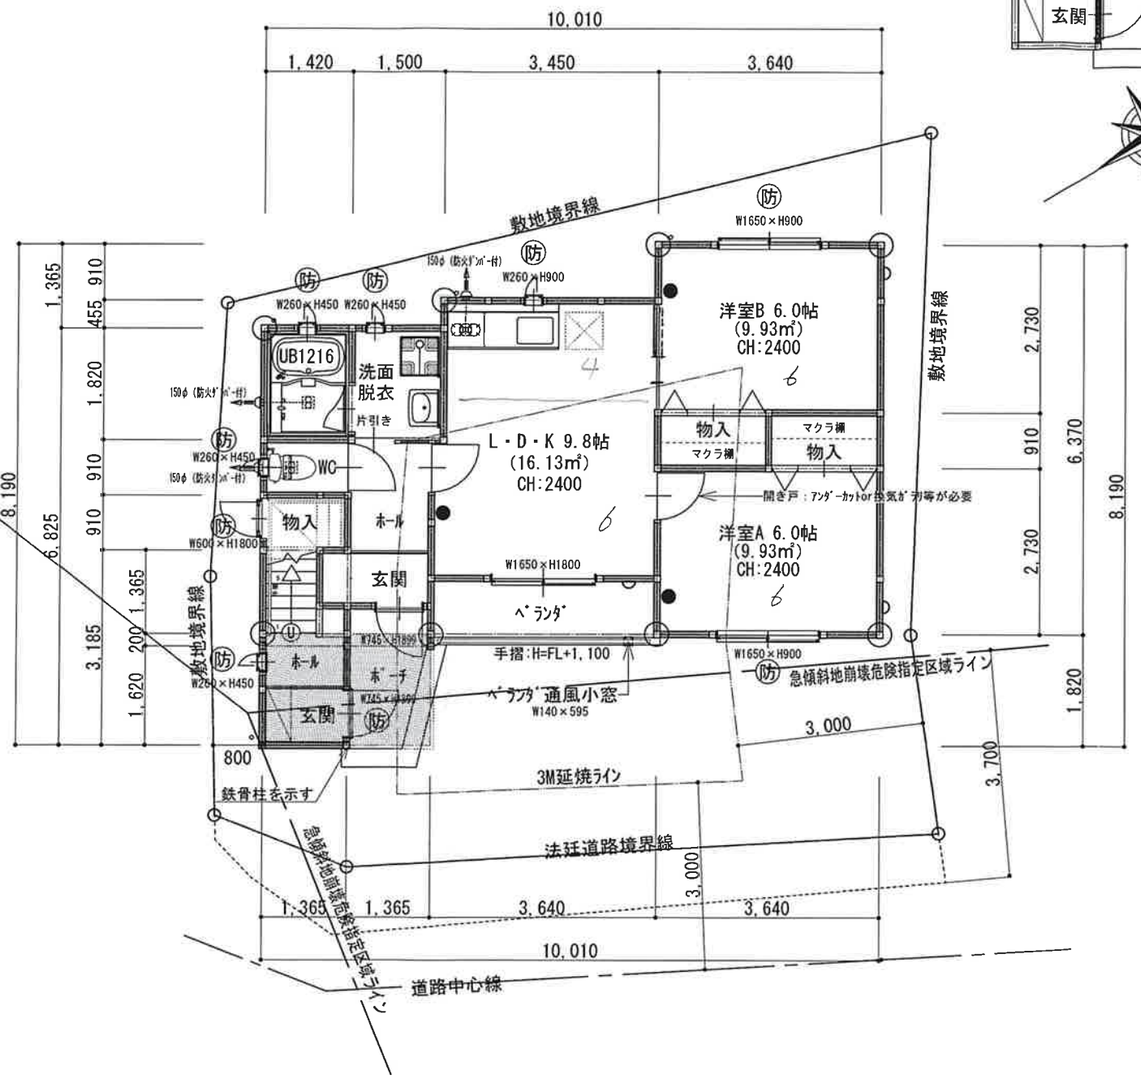

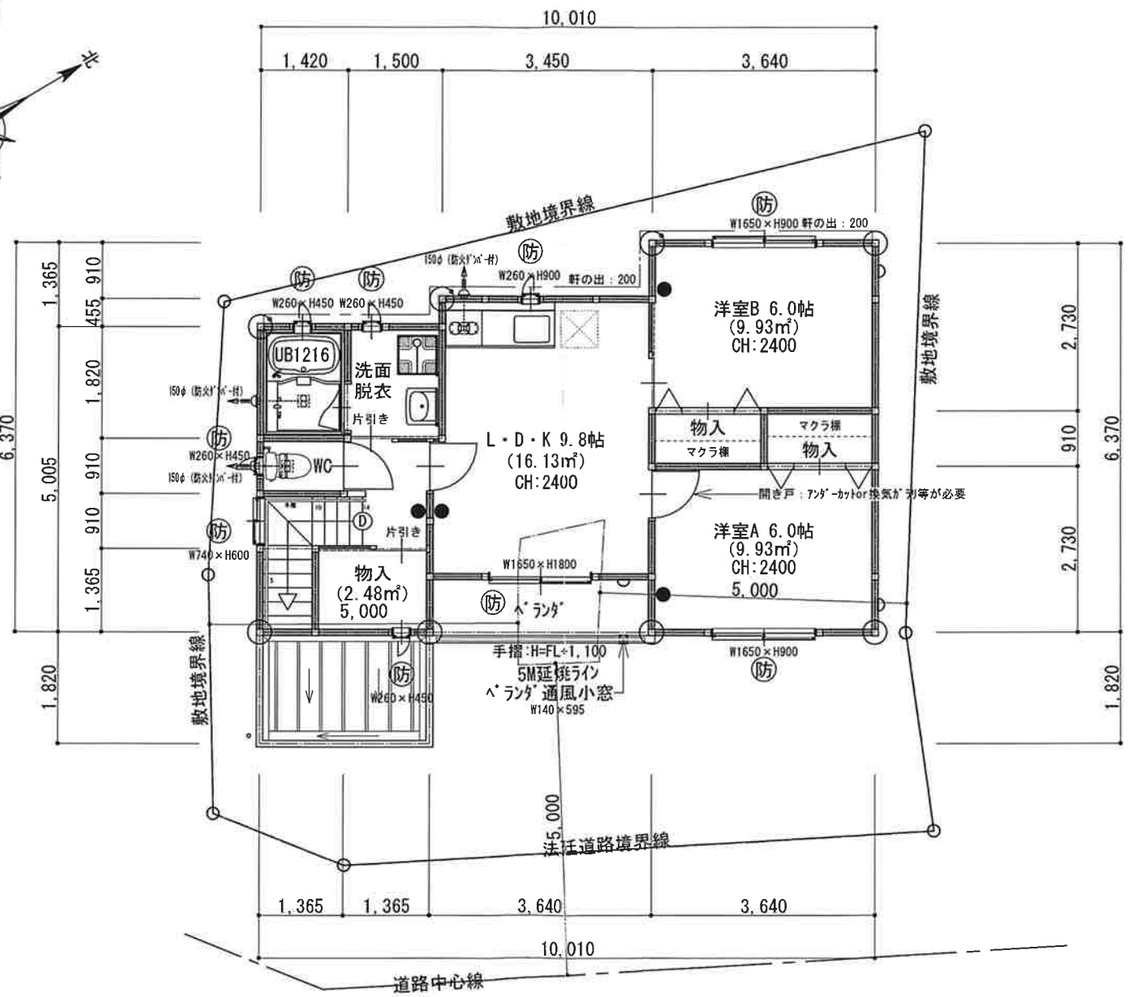

１階平面図　S=1:100

床面積：　55.18 ㎡

平屋部分を示す：主要構造部（柱・梁）を鉄骨造とする。

階段	木製
幅員	780
踏面	220
蹴上	≒205.78

２階平面図　S=1:100


床面積：　53.32 ㎡

H28.4出図


特記事項	承認	総括	担当	製図	設計監理	DATE	
プロパンガス貯蔵：200ｋｇ			千手	千手	千手一級建築士事務所 佐世保市 TEL. 0956-38-0224 一級建築士大臣登録第148981号 携帯.090 3884 2033 千手 宗冬	H28.2.	（仮称）須佐町アパート新築工事
						縮尺 1:100	１・２階平面図

3

外部仕上表				
	基　　礎	鉄筋ｺﾝｸﾘｰﾄ ﾍﾞﾀ基礎(ｱ)150(ﾀﾃ筋.ﾖｺ筋共にD10. D13 @200 捨てｺﾝｸﾘｰﾄ(ｱ)30　防湿ｼｰﾄ:ﾎﾟﾘﾌｨﾙﾑ(ｱ)0.15敷き　割り栗石敷き込み (ｱ) 120	軒　裏 破風・鼻隠し	ﾆﾁﾊ防火軒天ｽﾁｯﾌﾟﾙ調(ｱ)12 (無孔板) (木造下地防火構造:QF030RS-0011号)
	外部巾木	巾木　型枠コンクリート補修の上 IKｺｰﾄ ﾛｰﾗｰ仕上	樋	ｴｽﾛﾝ樋(雨水排水処理迄)
	外　　壁	屋外 : ﾓｴﾝ ｴｸｾﾗｰﾄﾞ16 (横張り金具工法)　ﾓｴﾝ透湿防水ｼｰﾄ　断熱材 : ｸﾞﾗｽｳｰﾙ(ｱ)50 屋内 : 石膏ﾎﾞｰﾄﾞ (ｱ) 12.5 防火構造 (木造下地)　PC030BE - 9201	開　口　部	アルミサッシ (ｶﾗｰｱﾙﾐ,開閉部:網戸付)
			笠　　木	アルミ笠木 : (ｱ) 1.0 mm
	同上断熱材等	外壁面及び天井裏は,全てｸﾞﾗｽｳｰﾙ(ｱ)50充填 (F4☆) 床断熱材 : スタイロフォーム (ｱ) 50	㊀	小屋裏換気孔 : SUS丸型ﾌｰﾄﾞ付ｶﾞﾗﾘ (防火ﾀﾞﾝﾊﾟｰ付)
	屋　　根	三晃金属 (ｱ) 0.4 mm　A号瓦棒葺 (同等品以上)　1.5/10 勾配 断熱材 : 硬質ｳﾚﾀﾝﾌｫｰﾑ (ｱ) 25mm　防湿材 : ｱｽﾌｧﾙﾄﾙｰﾌｨﾝｸﾞ940他　野地板 : 硬質木毛ｾﾒﾝﾄ板 (ｱ) 25mm		

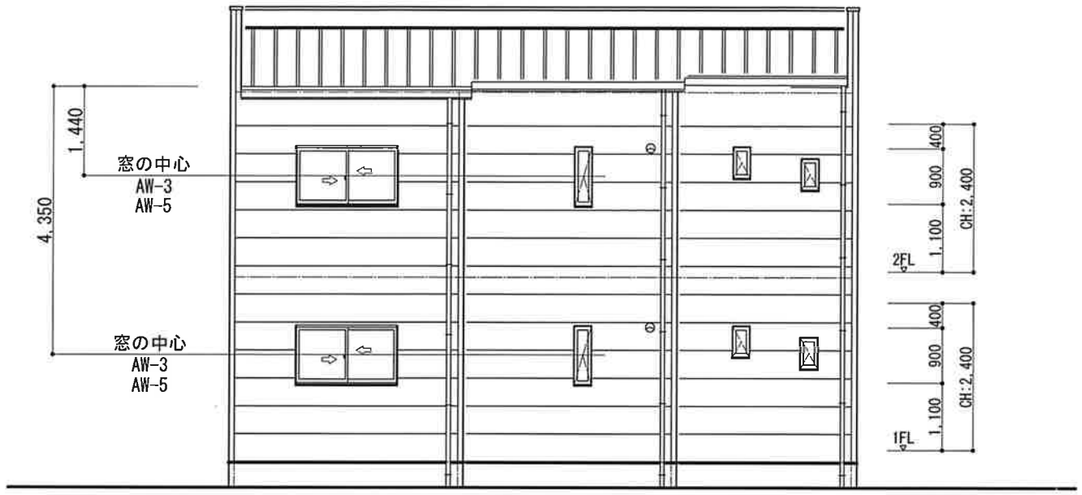


北西立面図　S=1:100

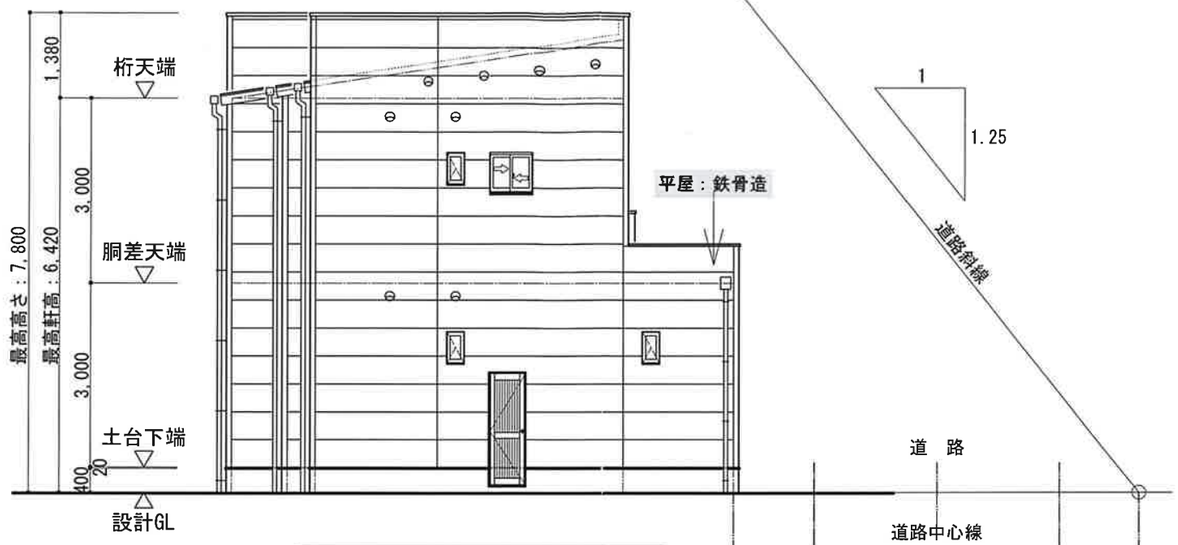


南西立面図　S=1:100

※　平屋部分 : 主要構造部 (柱・梁) を鉄骨造とする。

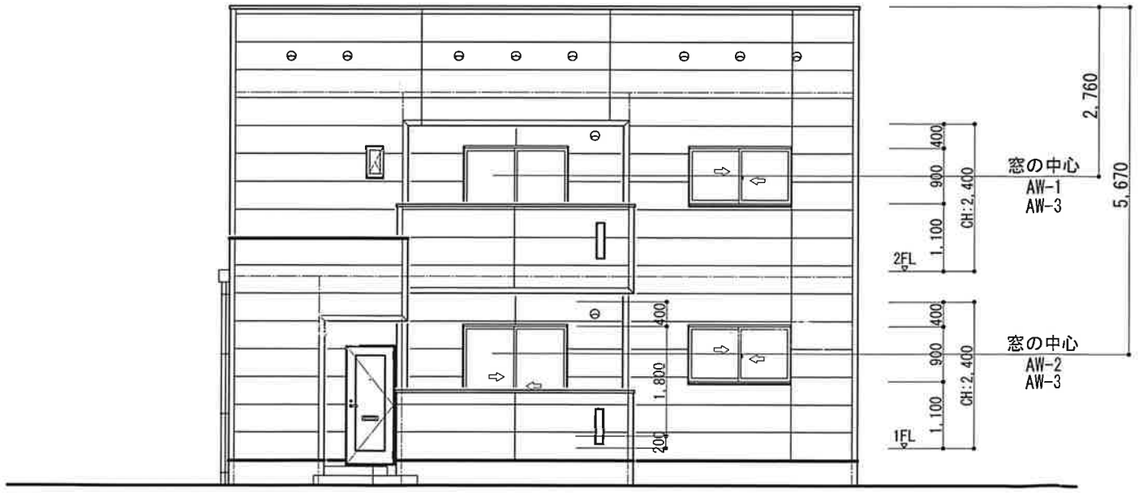

南東立面図　S=1:100

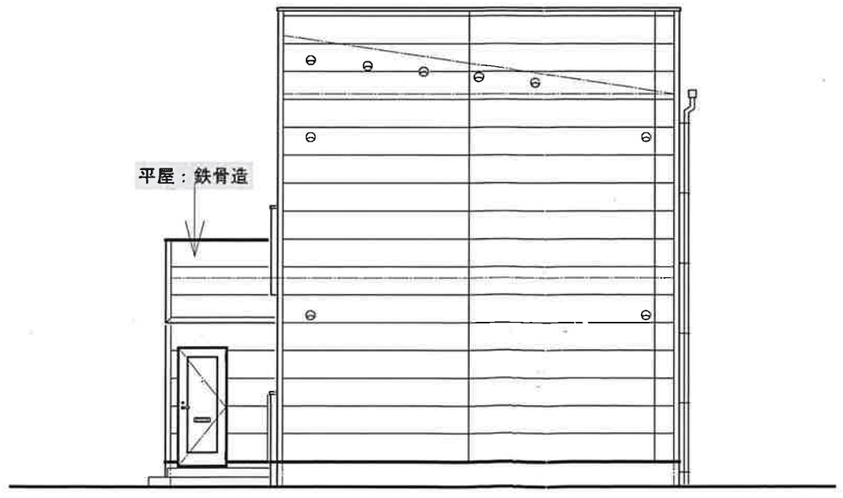

北東立面図　S=1:100

H28.4出図

特記事項		承認	総括	担当	製図	設計監理 千手一級建築士事務所	DATE H28.2	（仮称）須佐町アパート新築工事	4
						佐世保市　一級建築士大臣登録第148981号	縮尺 1:100	立面図	
						TEL. 0956-38-0224　携帯. 090 3884 2033　千手 宗冬			