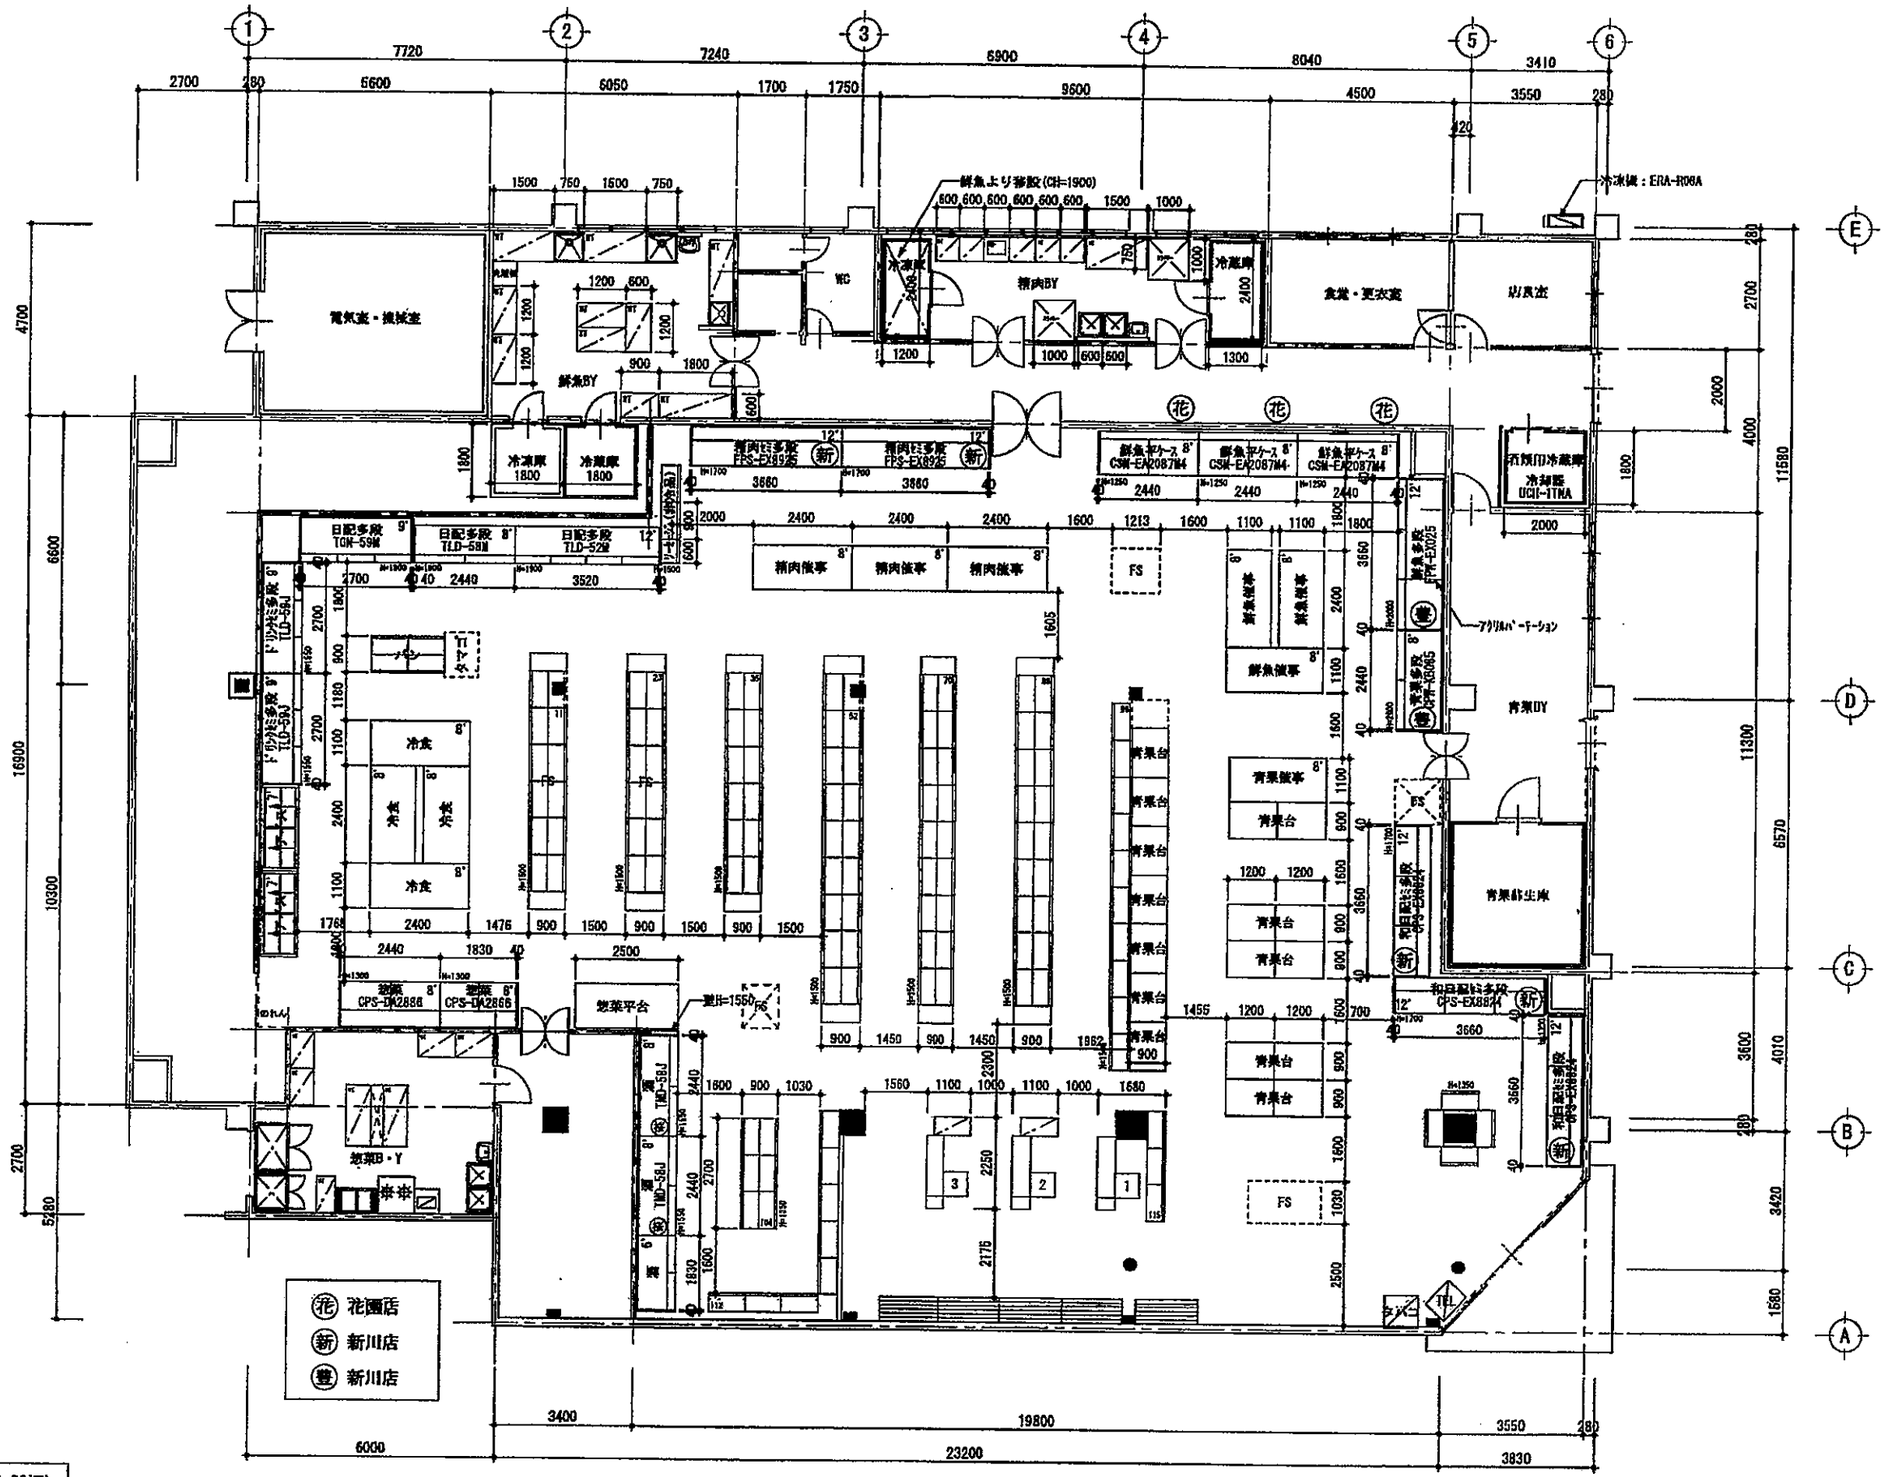


総床面積	908.45㎡(272.80坪)
売場面積	563.57㎡(173.94坪)

工事名	スーパー魚長 生鮮げんき市場 大川店 改装工事	図面名	平面図	縮尺	S=1:150	図面番号		月日	2021.3.31

タナカ冷機工業株式会社 冷凍空調機設工事認定事業所 1-A-46
〒041-0824 函館市西桔梗町857番地5 Tel (0138)48-2100

摘要