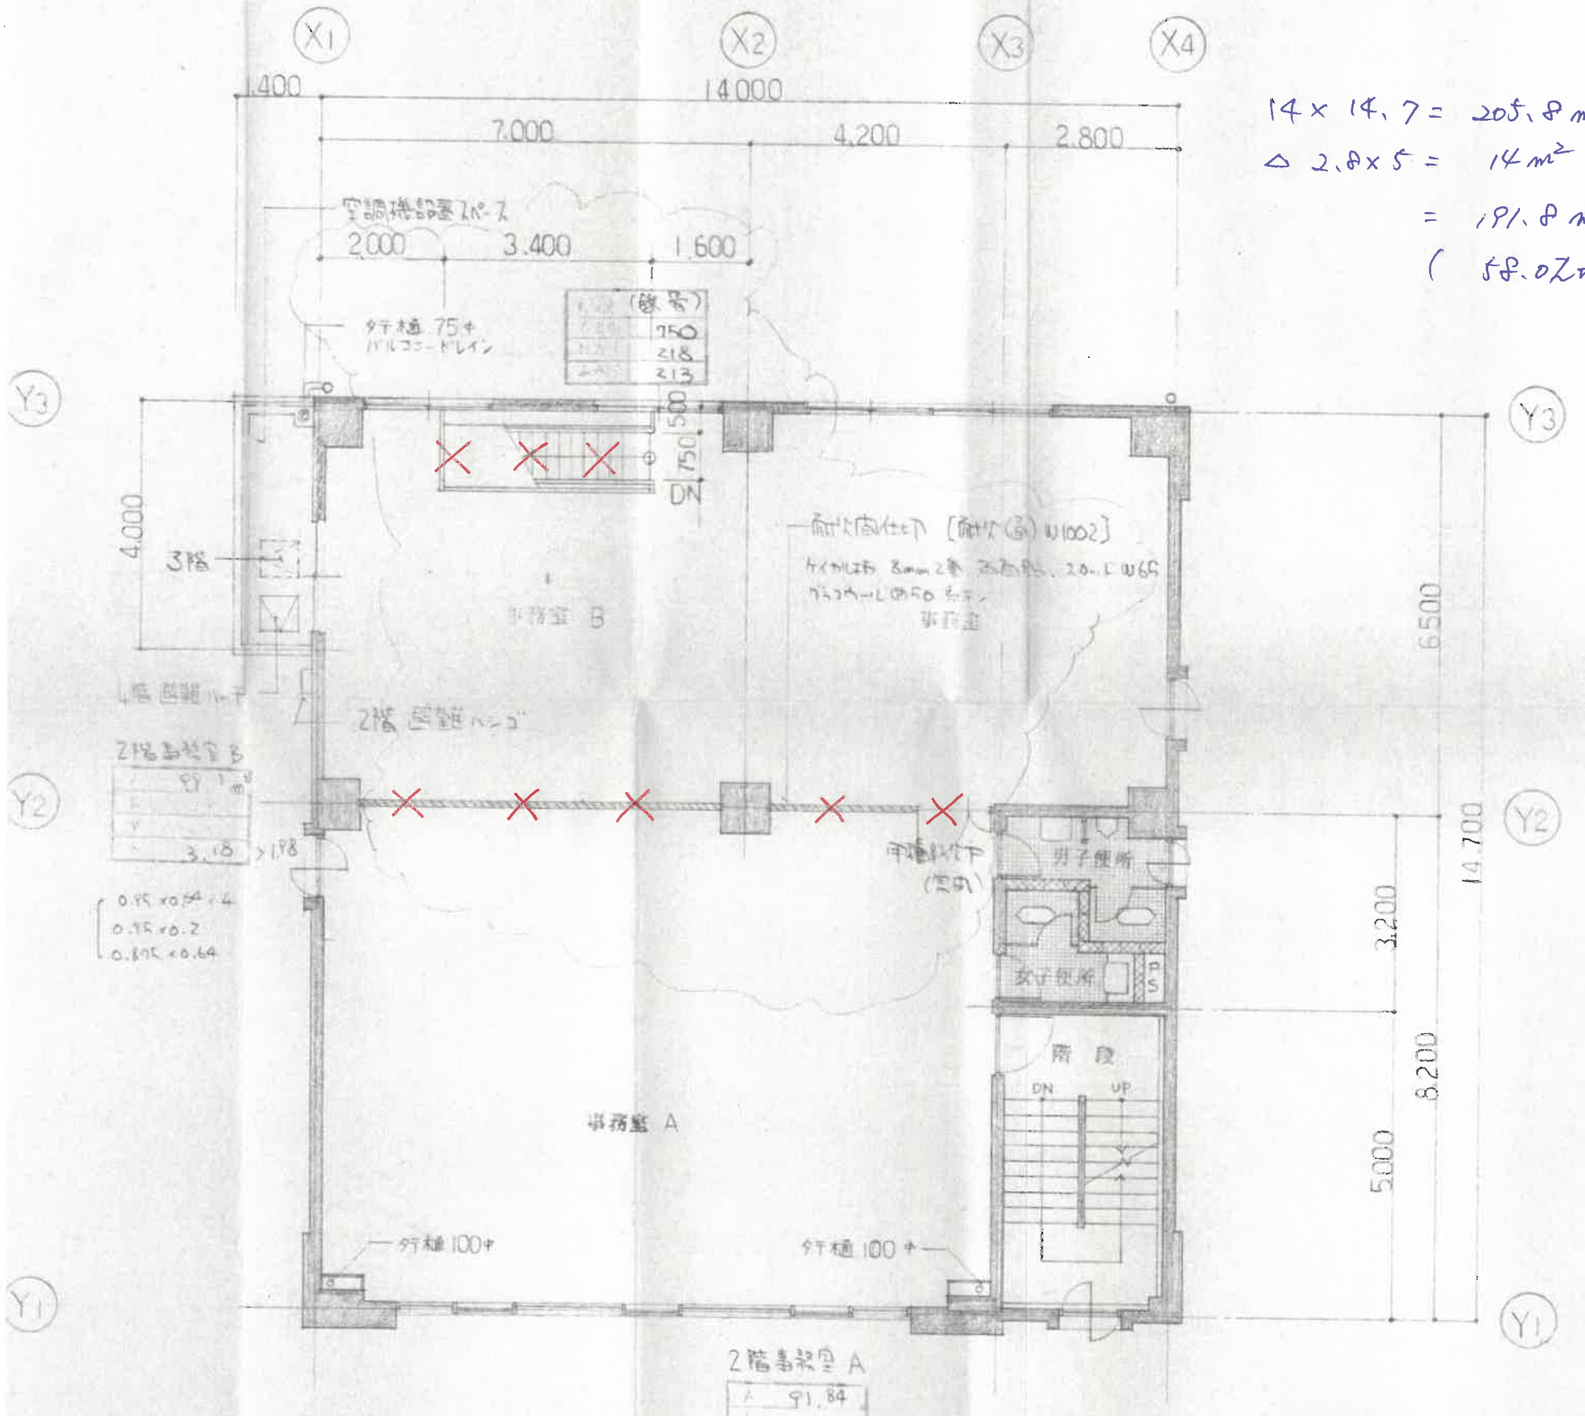


2階事務室 A

A	91.84
I	
V	
R	2.00

>1.84

0.765×0.645×3
0.895×0.64

14×14.7 = 205.8 m²
△ 2.8×5 = 14 m²
= 191.8 m²
(58.02坪)

階段寸法	
蹴上	175 mm
踏面	250 mm
有効巾	1,165 mm

2,3,4階 平面図 S 1:100

耐火間仕切と鉄骨階段は2階のみとする

3・4階事務室排煙チェック	
床面積	14.0×14.7−8.2×2.8 = 182.84 m²
排煙開口必要面積	182.84÷50 = 3.66 m²
排煙開口有効面積	0.9×0.65×8 = 4.68 > 3.66 m² o.k

×2.8 = 182.84
= 3.66
2.9×0.65+0.9×0.65
6 o.k

組 九州支店		工事名 屋形ビル新築工事	図面番号 意匠 − 6
所 知事登録 第 1−8596 号		図名 平面図	縮尺 S 1:100 日付 88.2.8
登録 第 64220号 小川雄右			設計番号 87-07-18