

立面図 S=1/150

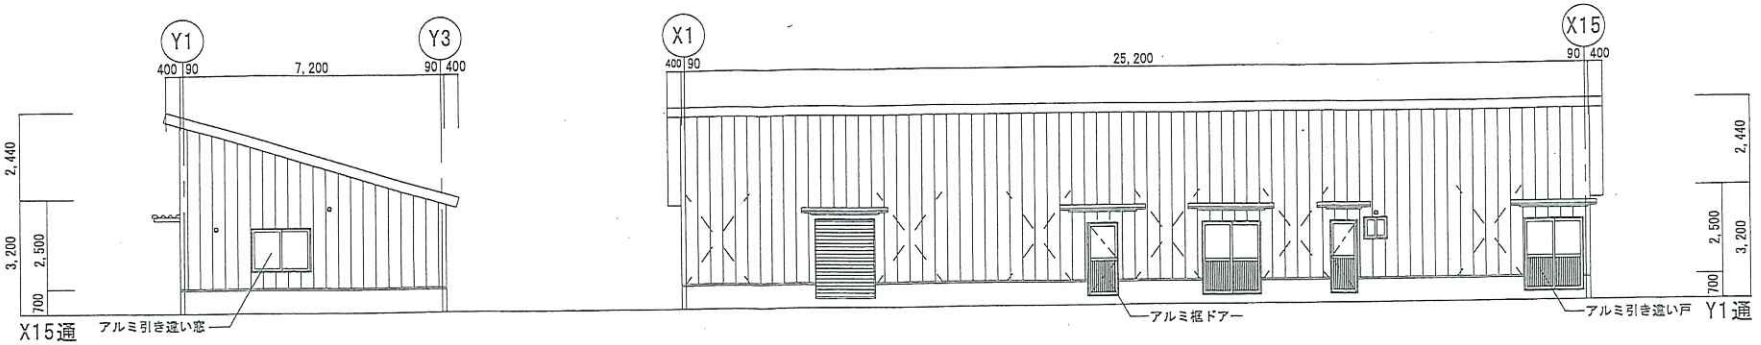

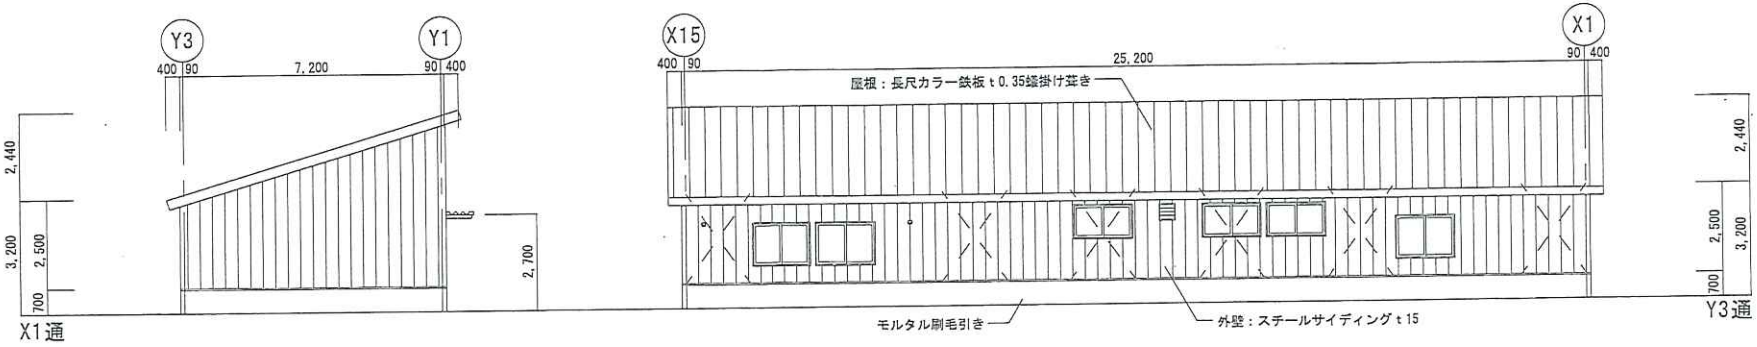

断面図 S=1/150

