


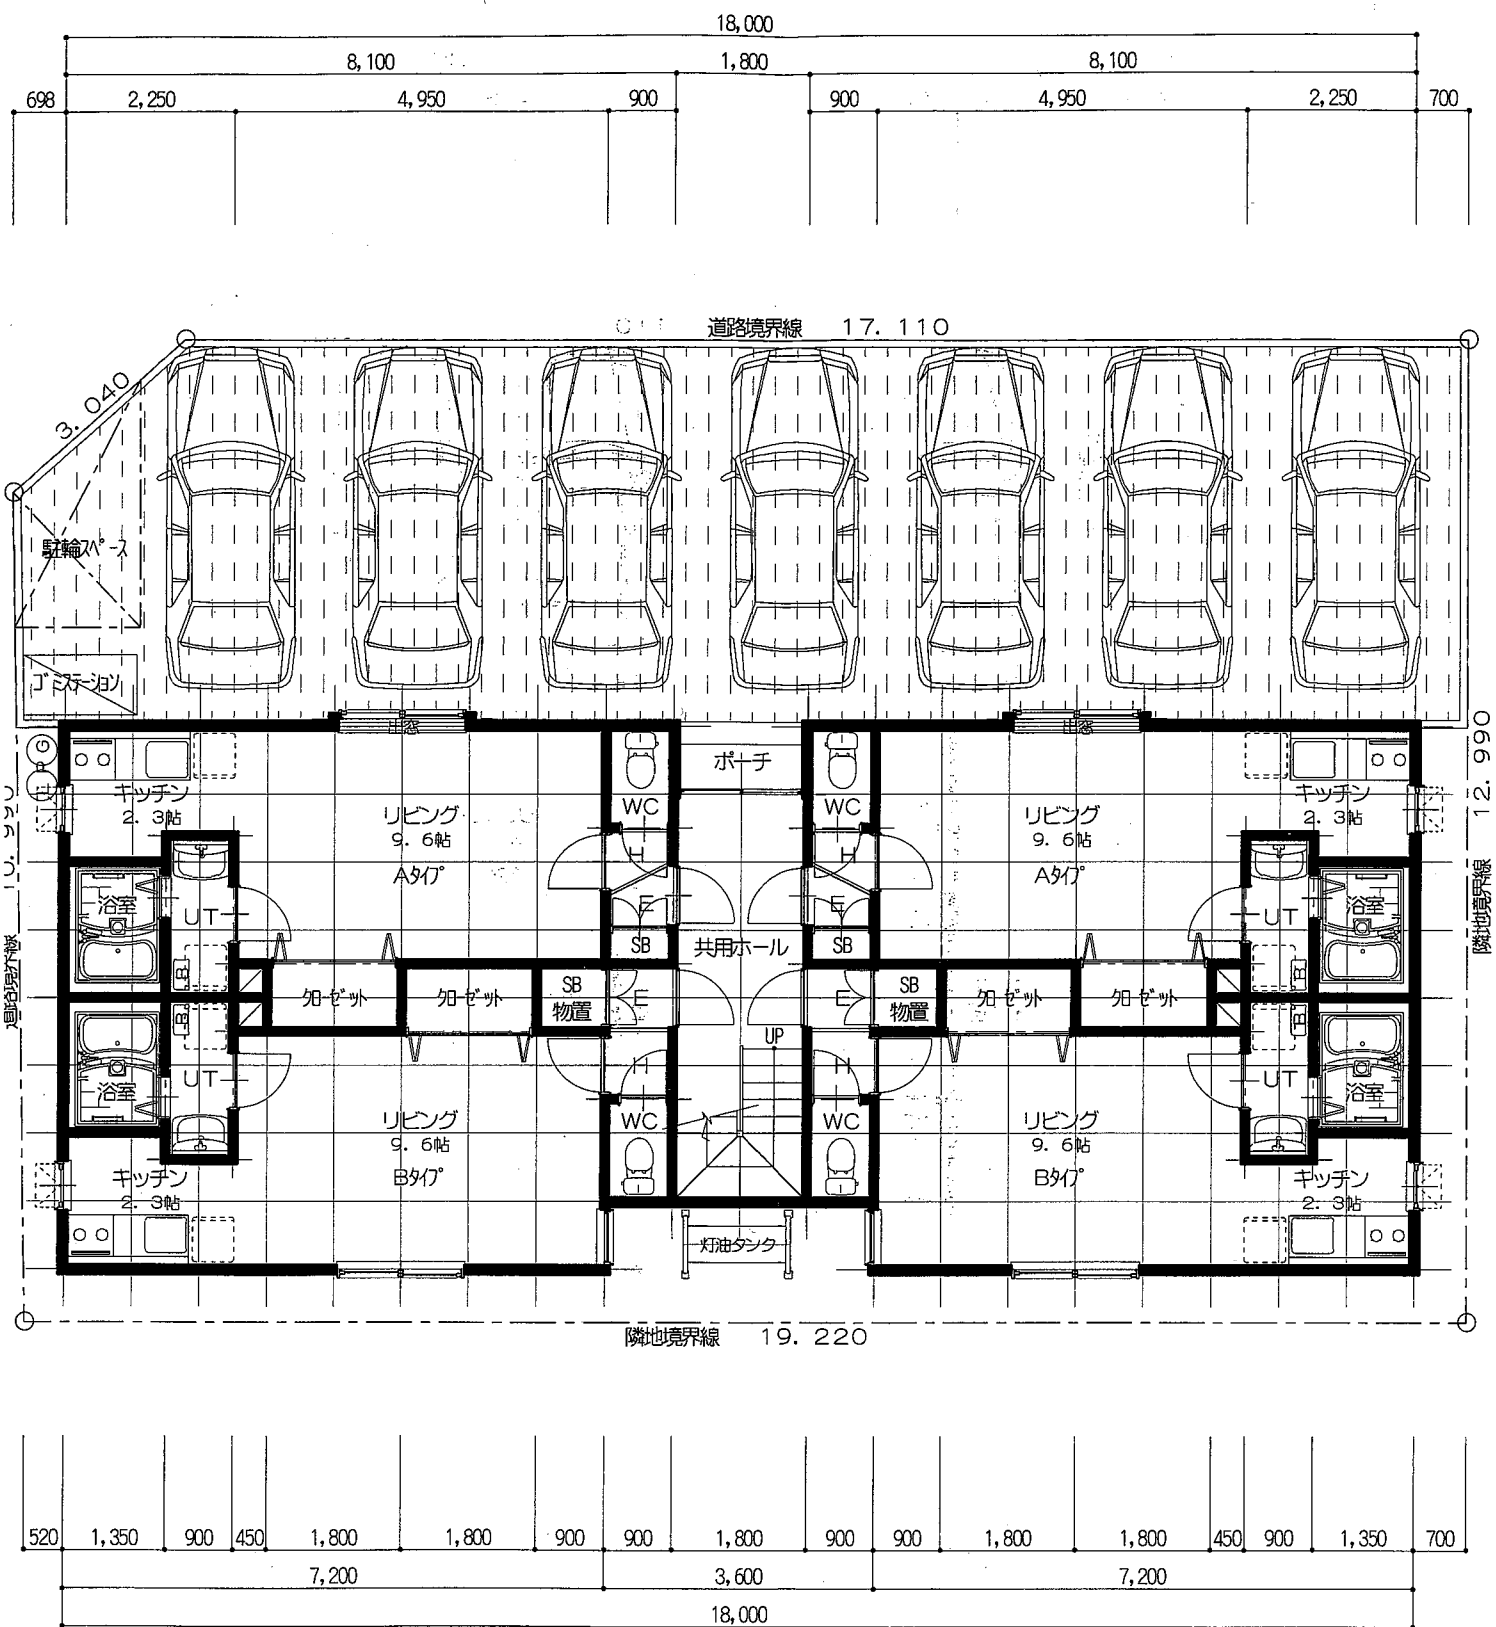

配置図 ・ 1階平面図 1/100

承認	担当	検図	設計	1階床面積	125.10 m ²	37.84 坪	敷地面積	249.21 m ²
				2階床面積	125.10 m ²	37.84 坪	建築面積	126.72 m ²
				3階床面積	m ²	坪	建ぺい率	50.85 % < 60+
日付			片平	延床面積	250.20 m ²	75.68 坪	容積率	100.40 % < 2