


[60773.258 , -89969.775]

[60960.758 , -89969.775]

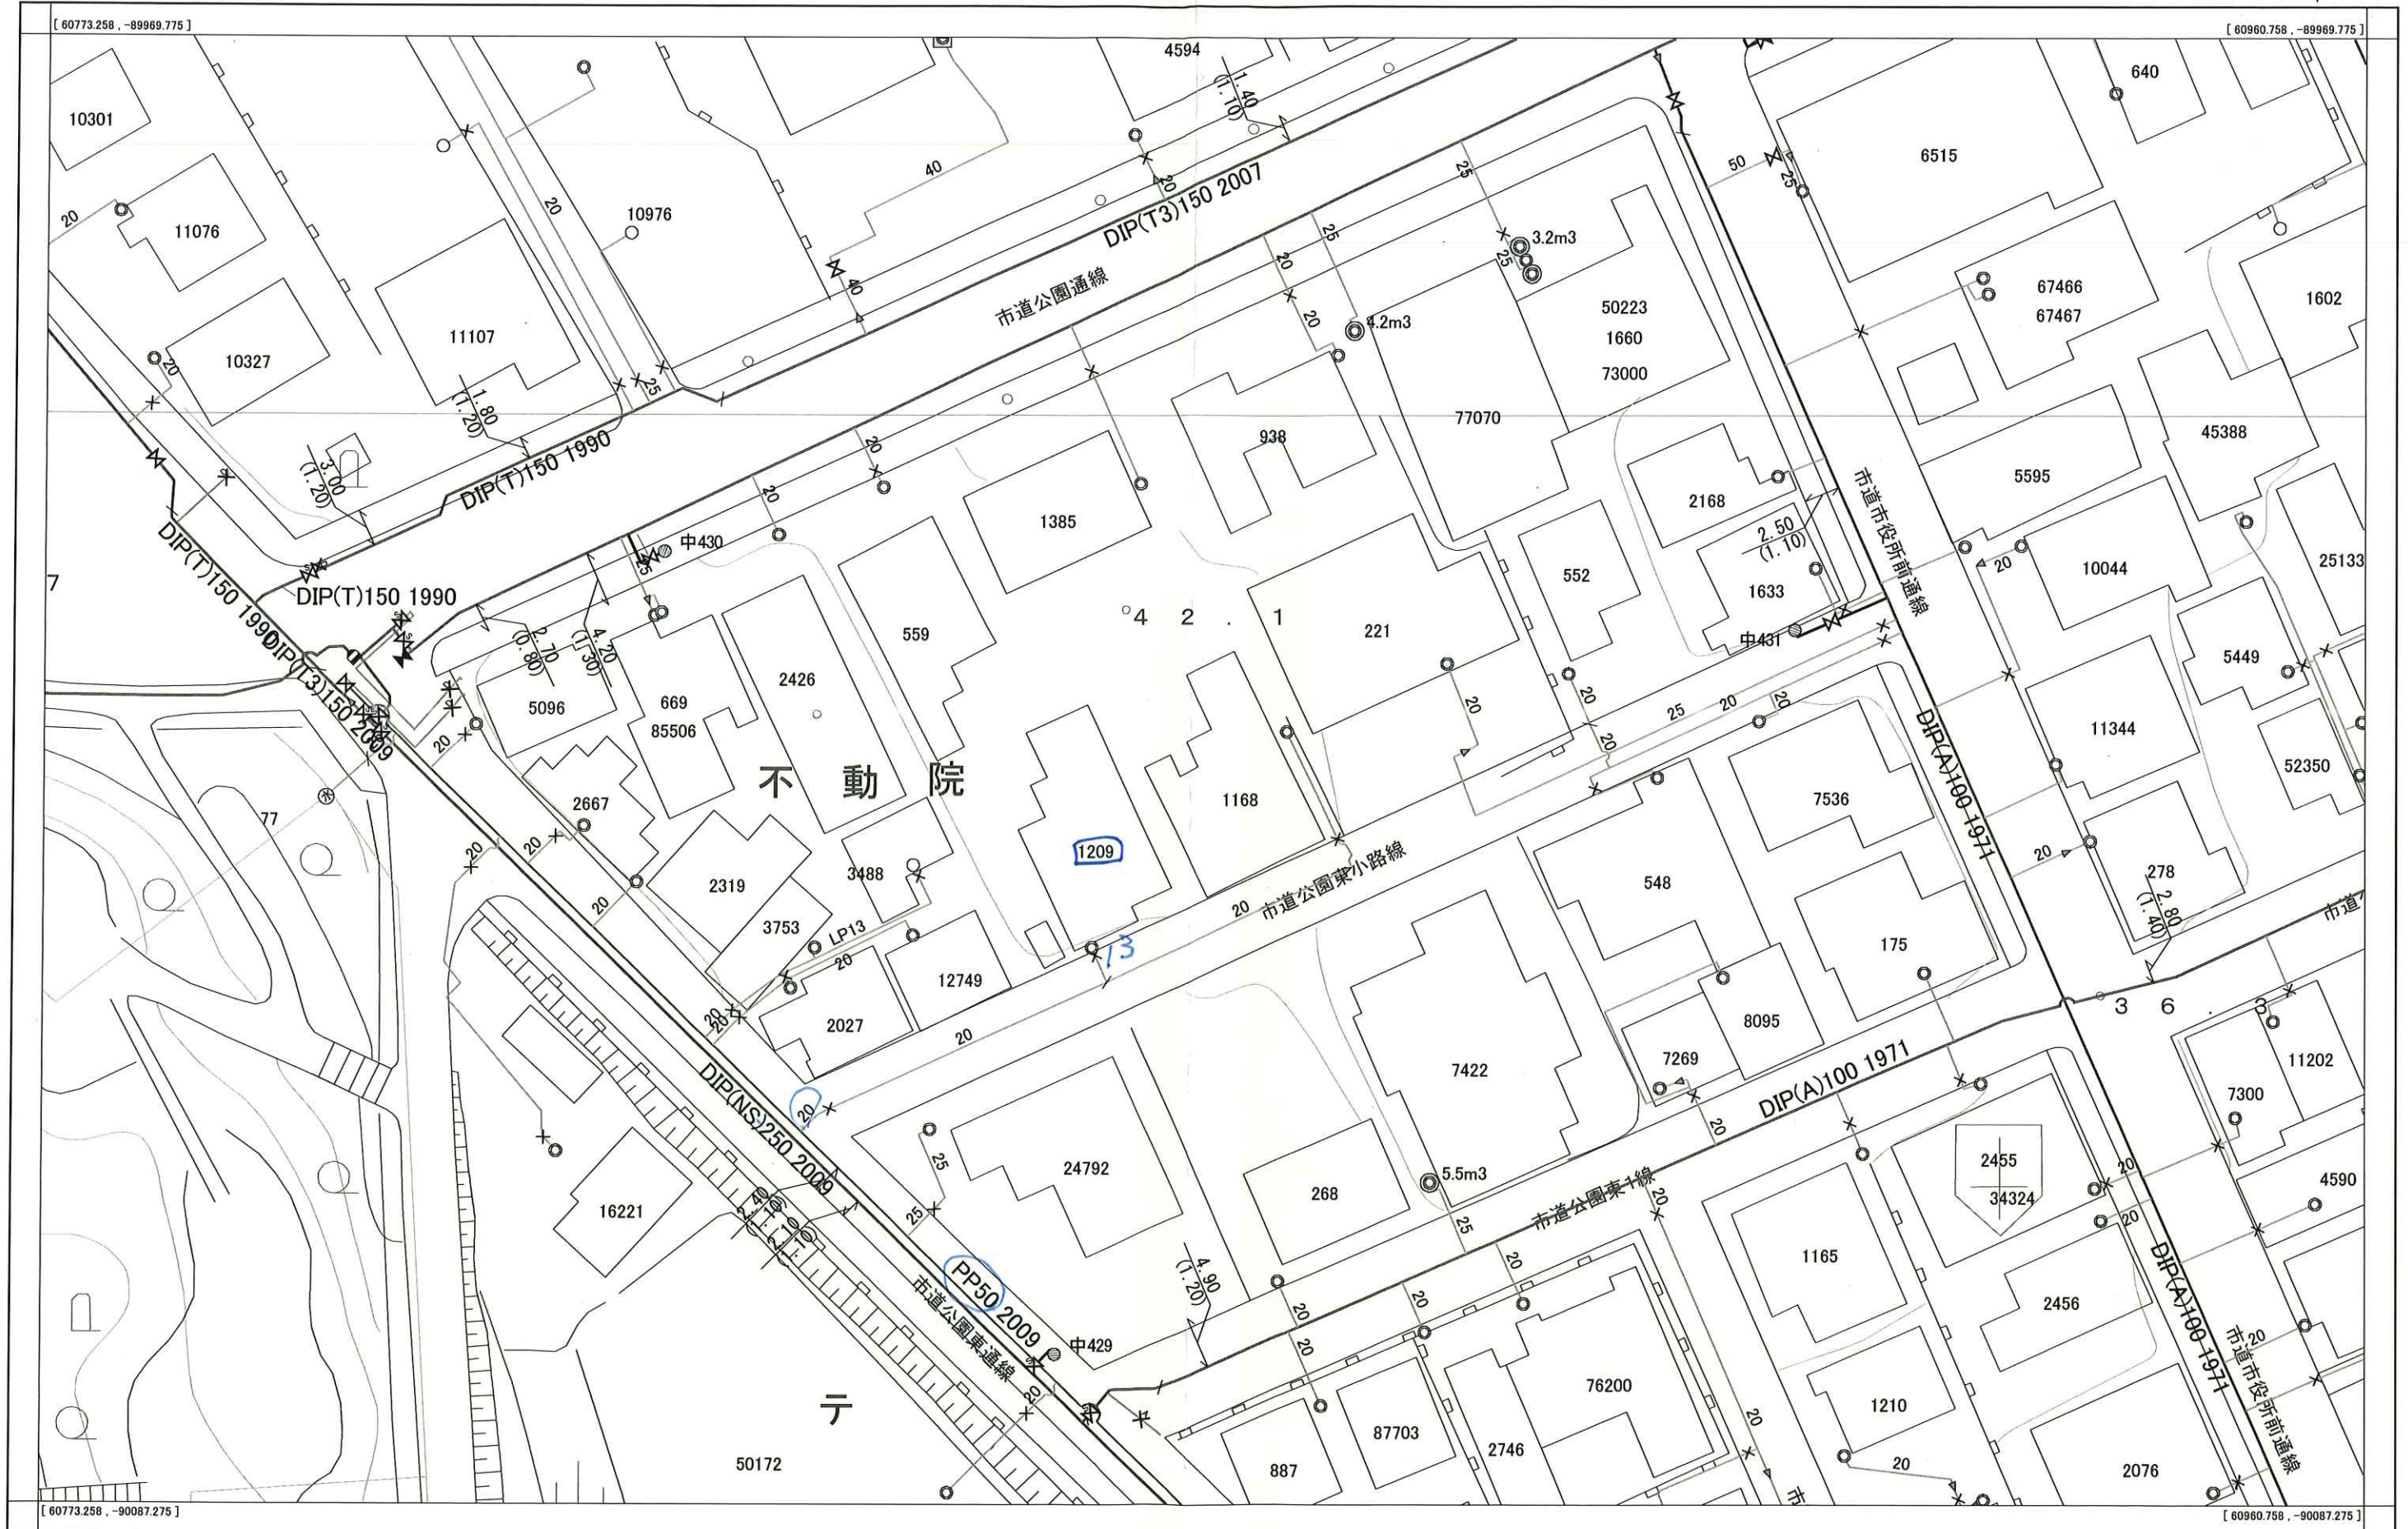

1:500



出図年月日: 2025年10月16日

小樽市公共下水道 参考図面

小樽市は分流式です。
(雨水は接続できません。)




座標値[x (East), y (North)] 単位(m)



□この地図は、小樽市地形図等数値データ(現況図・道路台帳図・急傾斜地・地滑り・地番図・航空写真画像各データ)を基に複製したものである。(承認番号)樽用管第92号
□本図面情報は、施工図面を基に作成しており、現地を正確かつ詳細に測量したものではありません。工事にあたっては、試掘等により埋設位置の調査・確認を行ってください。
□許可なく複写、複製を禁ず。

1:500

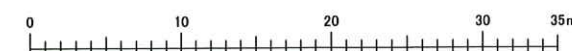

小樽市水道局

出図年月日: 2025年10月16日