

令和 8 年 8 月 26 日
小樽市建設部建築指導課

敷地内私道路取り扱いについて（回答）

ご照会のありました土地について、下記のとおり回答いたします。

記

【照会敷地】 ※は申請者の方が記載してください。

※ 小樽市 朝里 170 69-2

照会敷地前面の道路は下記のとおりとなっております。

① 建築基準法の道路の種目

建築基準法第 4 2 条第 2 項（2 項道路）の道路となっております。

② 道路確保の為の敷地提供内容

当該道路の位置、及び、道路提供部分は現在のところ別紙のとおり扱っております。


ただし、測量等により敷地境界等が変動した場合は、道路の位置が変わることもあります。

なお、建築確認申請の提出や土地の売買等の際には、市役所建築指導課窓口で、再度ご確認いただきますようお願いいたします。

担当：小樽市建設部建築指導課

相談指導係

Tel.0134-32-4111 内線 7431

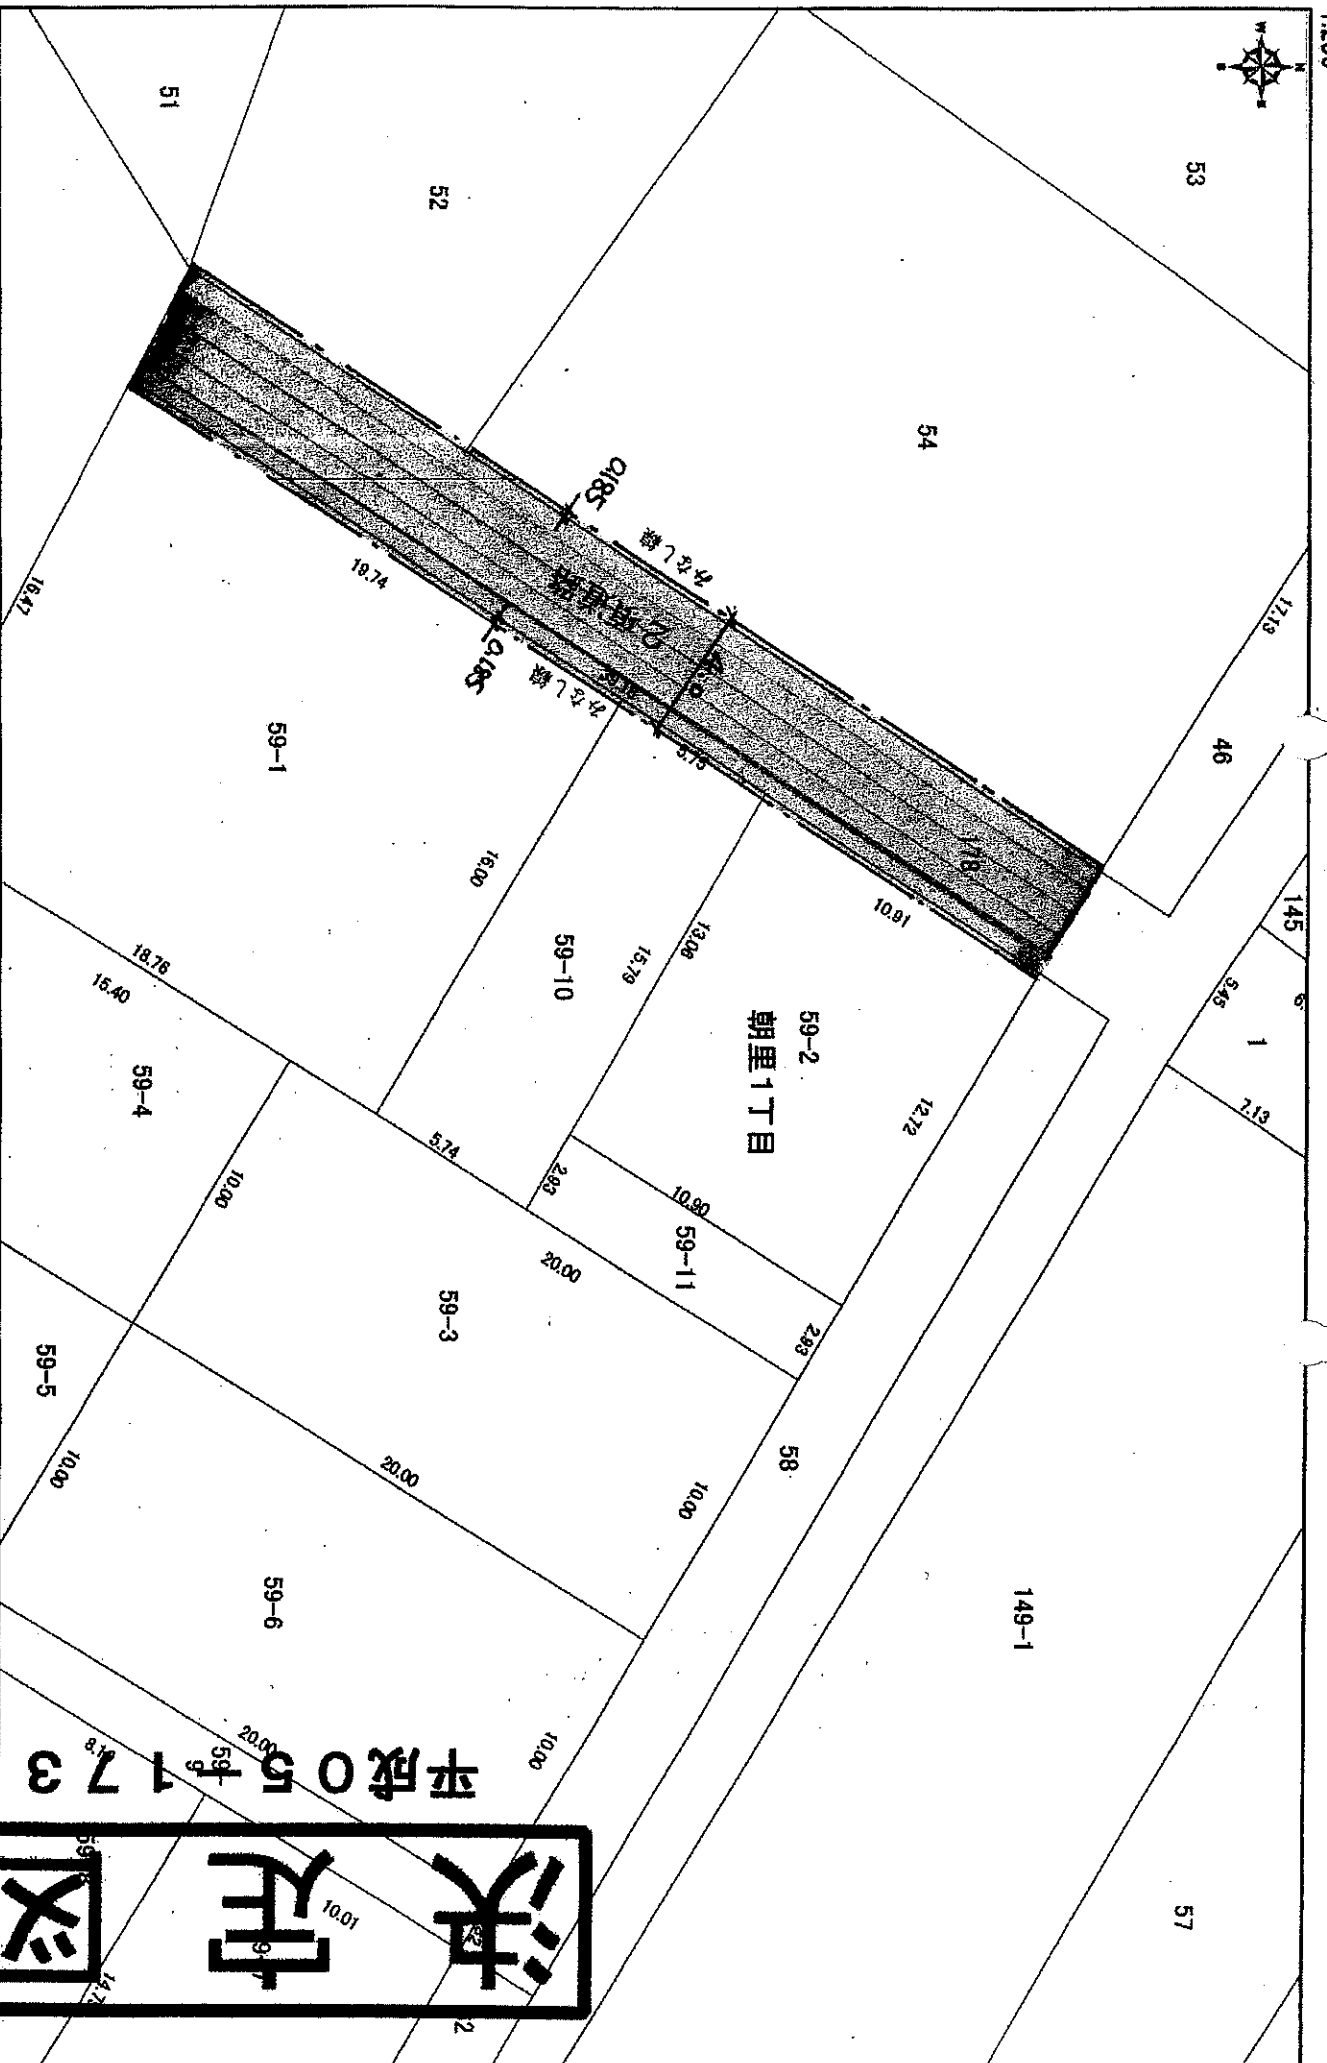

「この図面は公園ではありません」

地番図：平成21年1月1日調査

0 2.5 5 10 (m)

この図面は道庁登記簿を基図として調査したものです。
表示された内容は測量されたものではありませんので、権利の帰属などには使用できません。

平成051173

決定図