

2階平面図

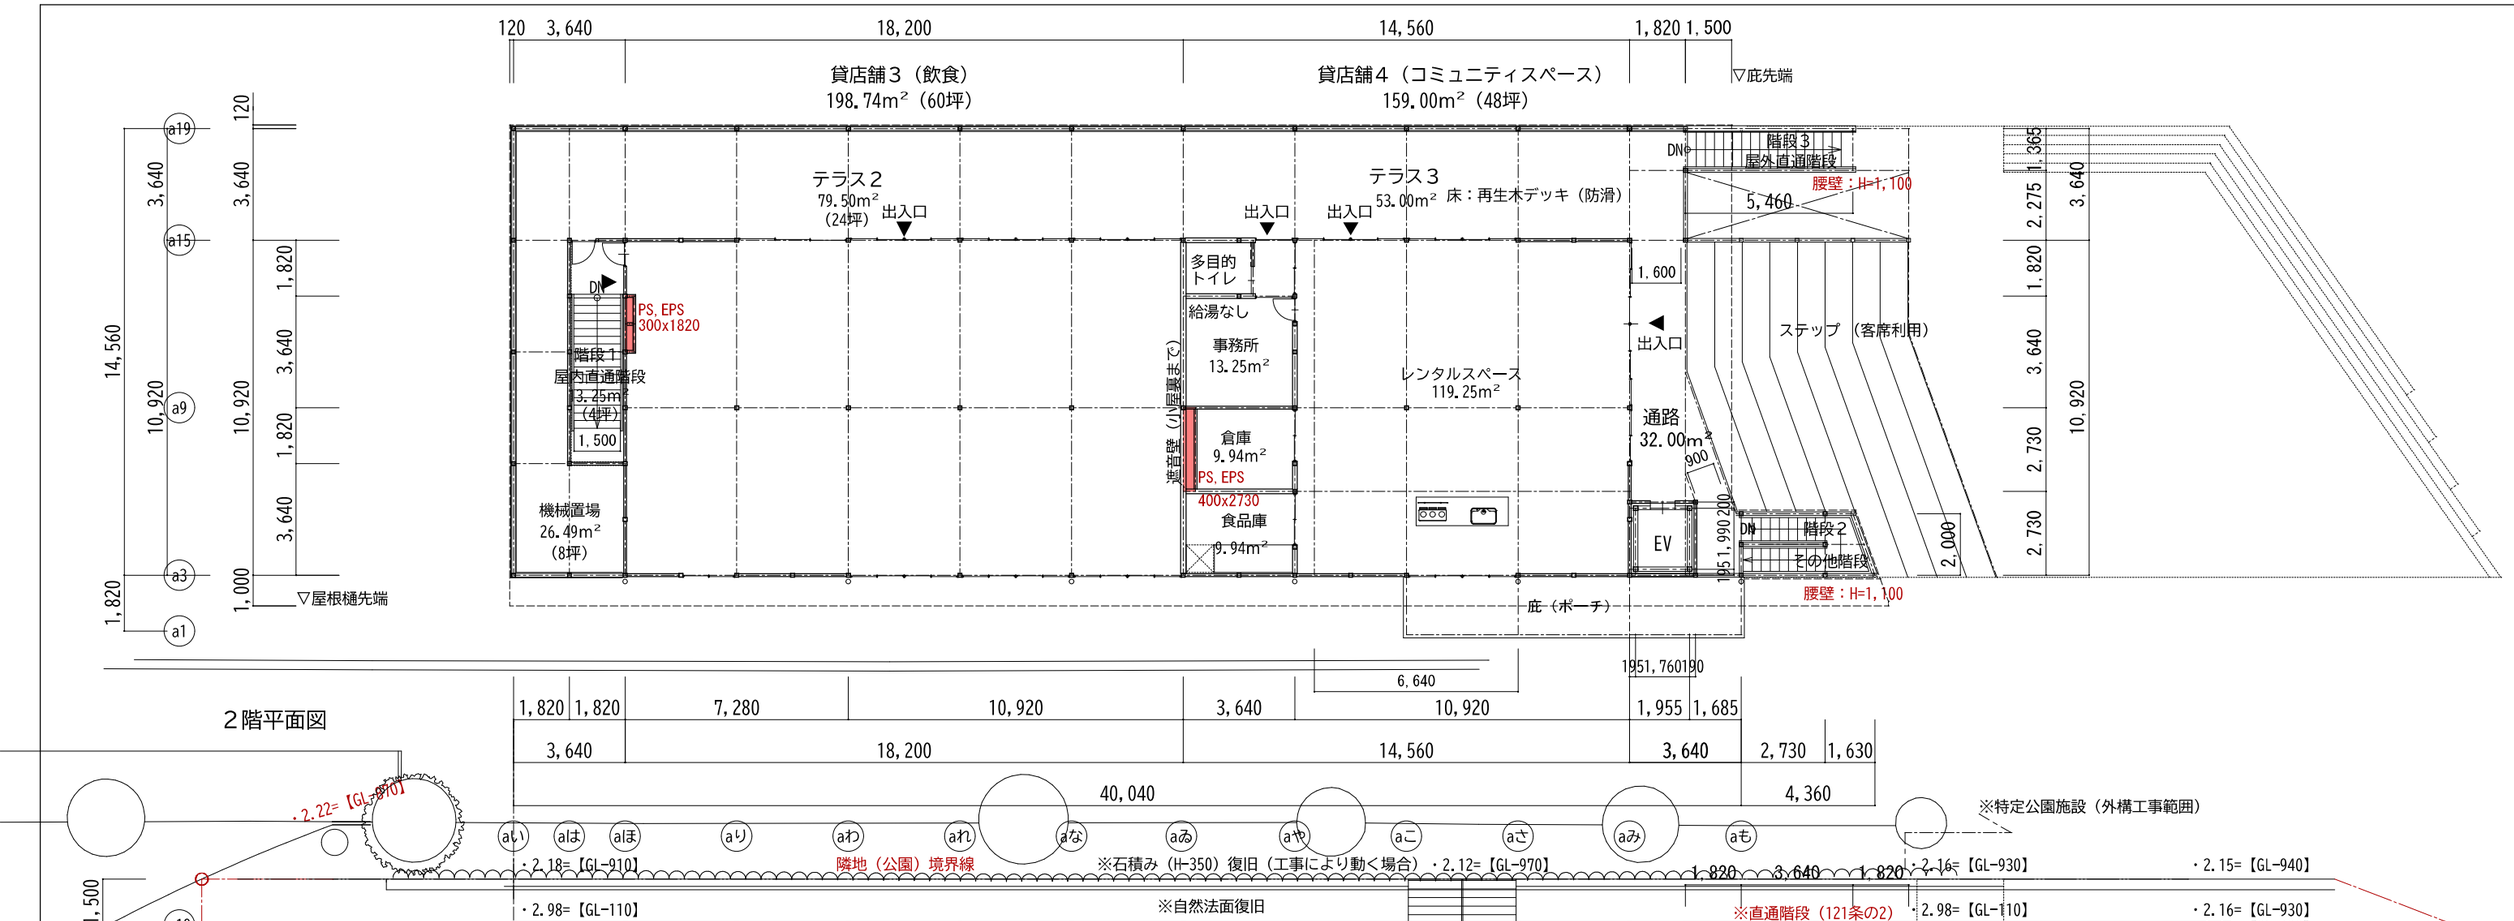

1階平面図

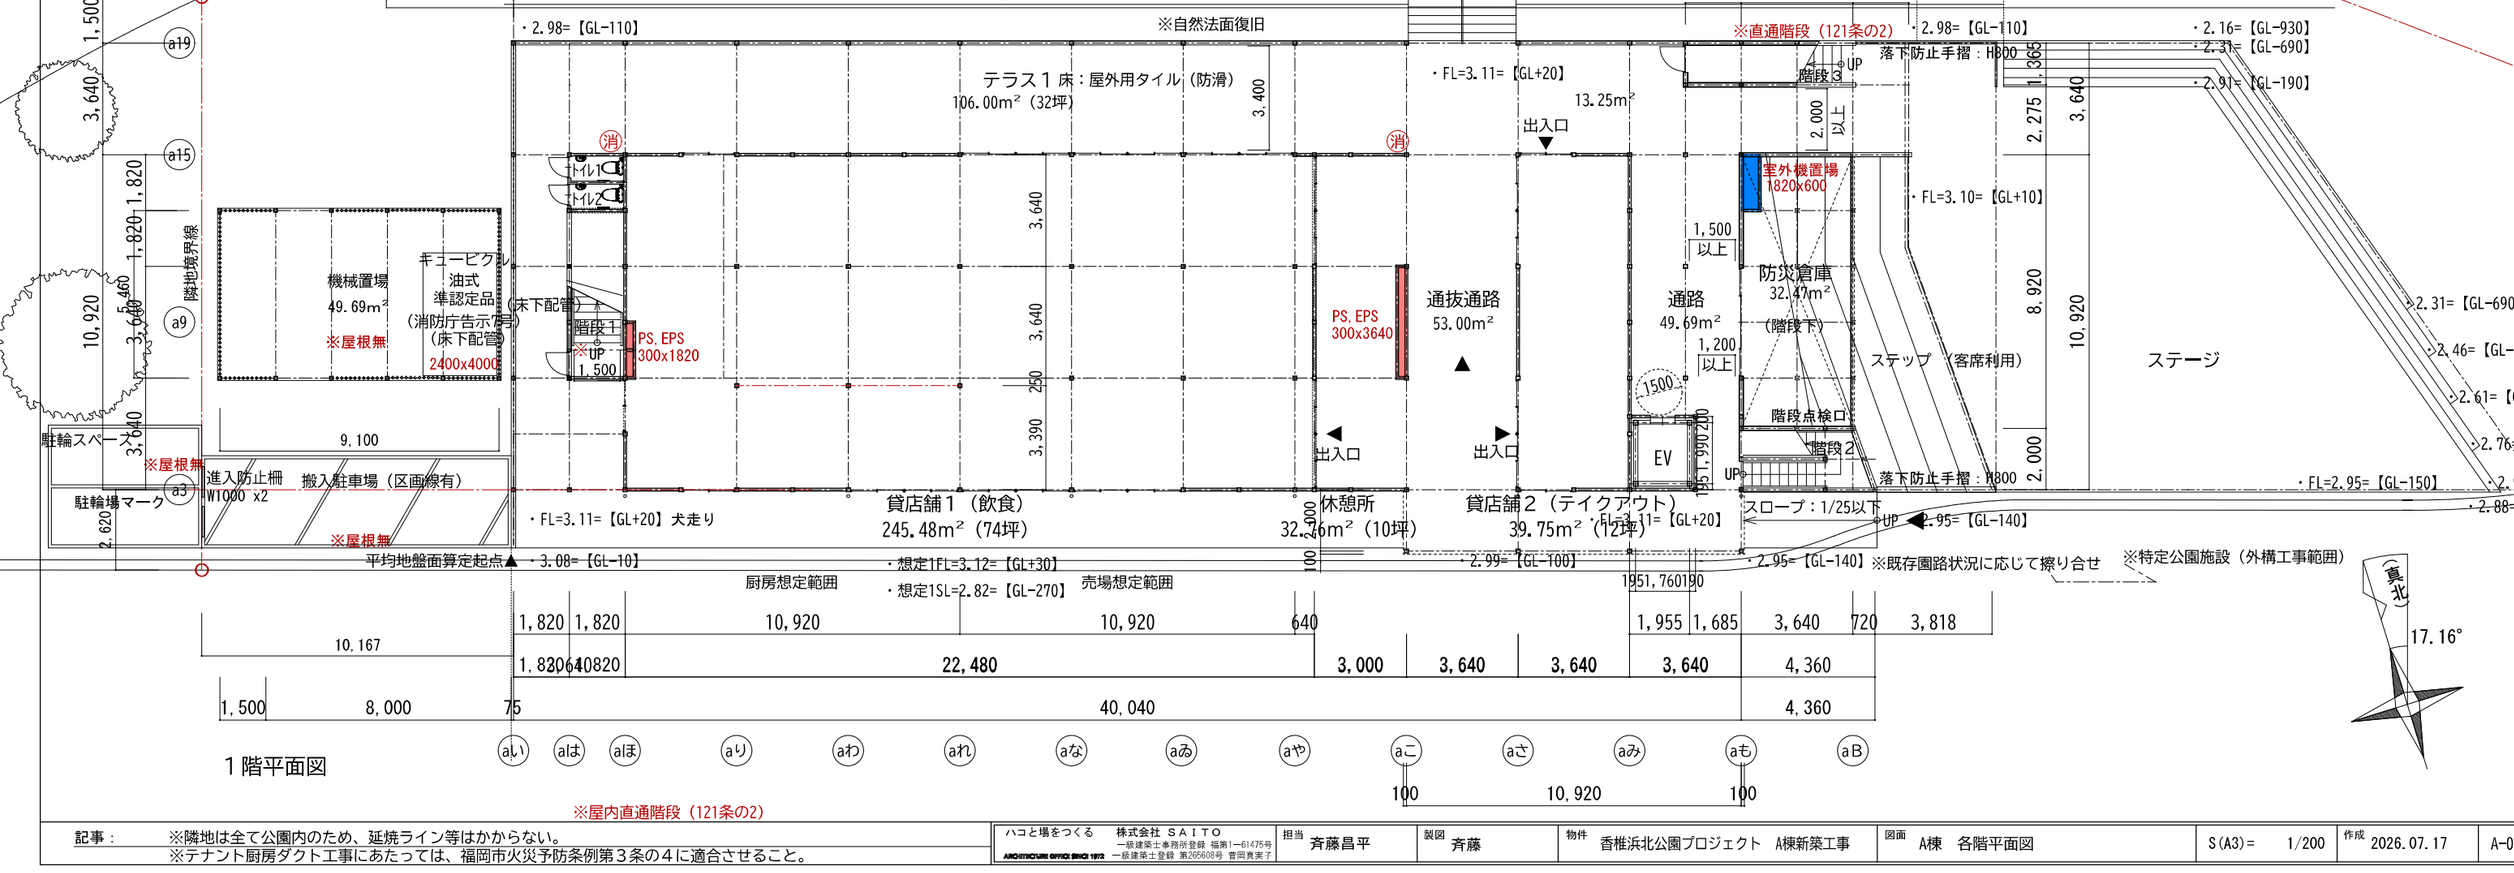

記事：※隣地は全て公園内のため、延焼ライン等はかからない。 ※テナント厨房ダクト工事にあたっては、福岡市火災予防条例第３条の４に適合させること。	ハコと場をつくる 株式会社 ＳＡＩＴＯ 一級建築士事務所登録 福第1ー61475号 一級建築士登録 第265608号 菅岡真実子	担当 斉藤昌平	製図 斉藤	物件 香椎浜北公園プロジェクト A棟新築工事	図面 A棟 各階平面図	S(A3)= 1/200	作成 2026.07.17	A-09