
公簿面積表

地番	地目	地積㎡	面積㎡
161		1089	1089.3139
161-2		2255	2255.8133235
161-3		659	659.71445
161-6		467	467.00
161-31		10919	10919.5800975
161-32		3528	3528.564648
161-33		2428	2428.28555
合計		21345	21348.271969

※地積 面積は、当社保管の資料から記載。

世界測地座標求積表

地番	161-1+161-5+161-9			
測点	Xn	Yn	(Xn+1 - Xn-1)Yn	距離
A1	-168192.473	47774.591	197786.806740	13.105
JV6	-168182.362	47766.254	708898.975614	11.651
J922	-168177.632	47776.902	2310443.203818	54.078
JV3	-168134.003	47744.950	3188980.700400	37.541
JV2	-168110.840	47774.493	1454303.341413	8.797
T823	-168103.562	47769.552	1564309.519344	44.057
T819	-168078.093	47805.501	-229992.265311	40.476
ZHD	-168108.373	47832.361	-2764184.309829	41.535
J920	-168135.882	47801.242	-2246610.572758	26.066
ZQ	-168155.372	47818.551	-2420575.051620	46.945
ZE	-168186.502	47783.412	-1772812.368612	10.652
実測面積		倍面積	-9452.020801	
		面積	4726.0104005	
		地積	4726 ㎡	1429.6坪

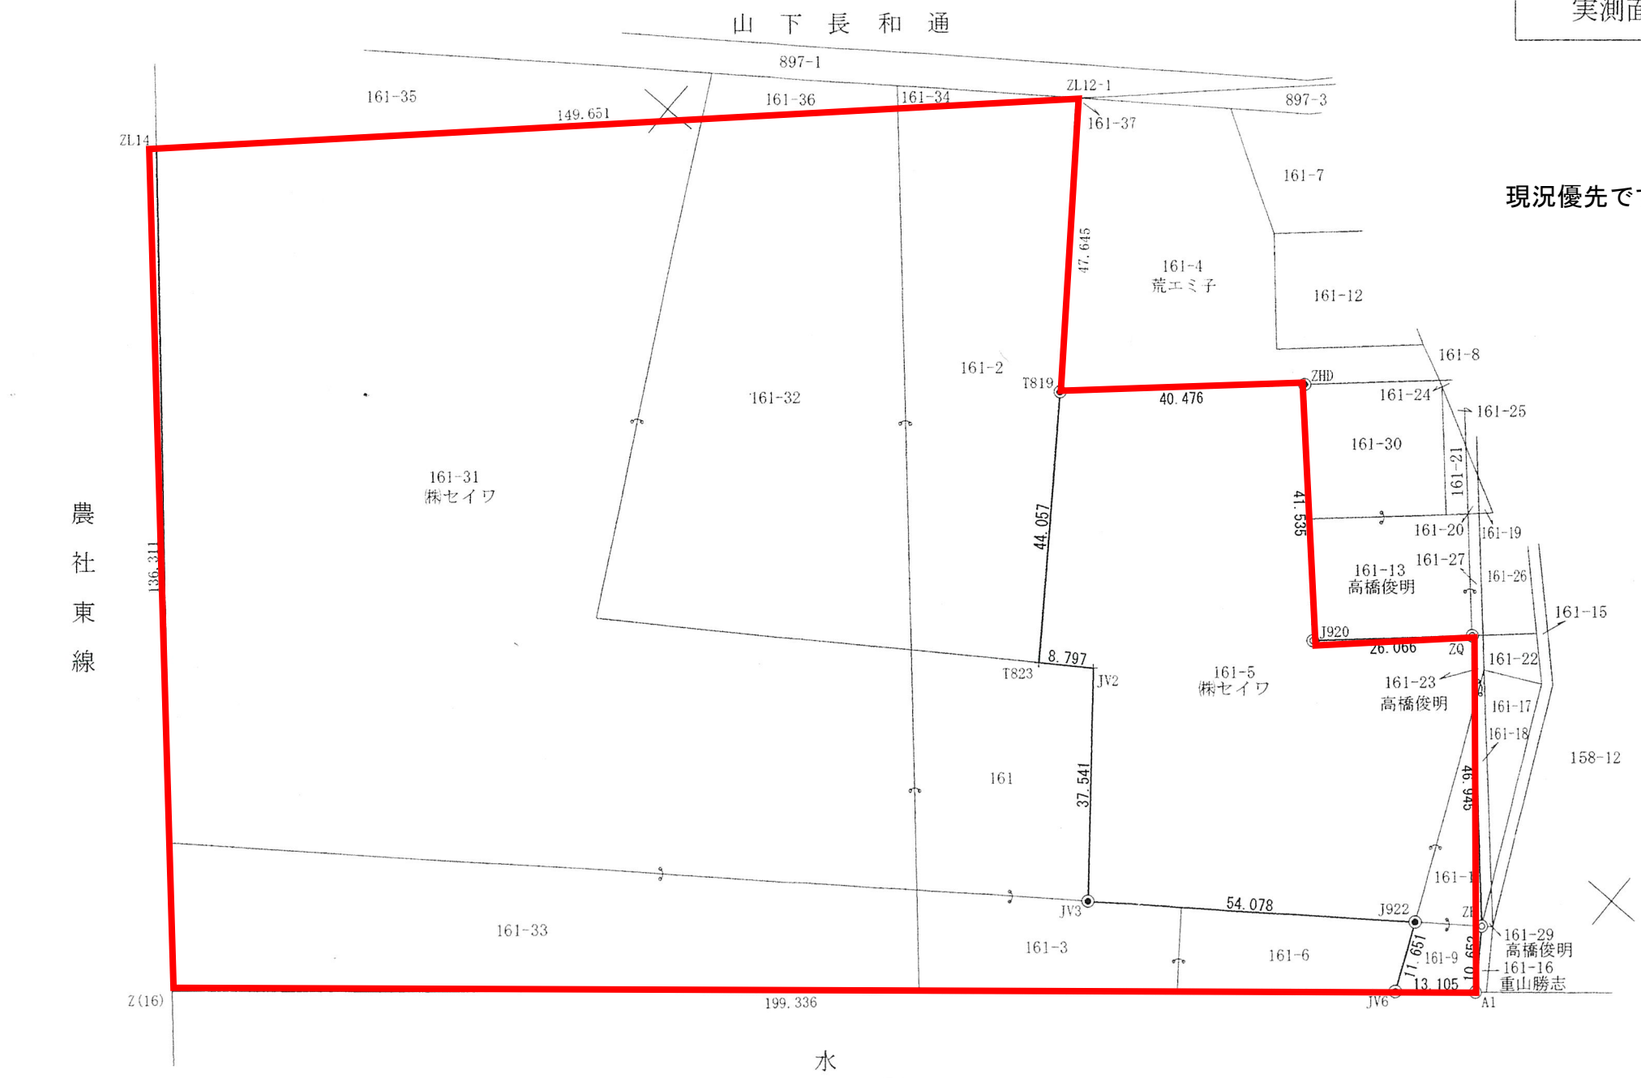

現況優先です

公簿面積表

地番	地目	地積㎡	面積㎡
161-1	原野	187	187.3351
161-5	原野	4386	4386.3156
161-9	原野	133	133.00
合計		4706	4706.6507

※地積 面積は、当社保管の資料から記載。

境界標凡例	
◉	既設コンクリート標
◎	新設コンクリート標
＋	無標

※ H24.12.22 高橋俊明本人と関係する境界について現地立会し、口頭にて了解を得た。
H24.12.24 重山勝志本人と関係する境界について電話で説明し、口頭にて了解を得た。

明朝体：辺長については、法務局保管測量図及び当社保管の資料によるものである。
ゴシック体：辺長は、実測値によるものである。