登記年月日：昭和60年3月22日

これは図面に記録されている内容を証明した書面である。
令和7年10月15日　札幌法務局苫小牧支局
登記官
林智昭

00054309

# 各階平面図

| 家屋番号 | 98の3 |
|---|---|
| 建物の所在 | 苫小牧市字糸井98番地 |

## 1　階

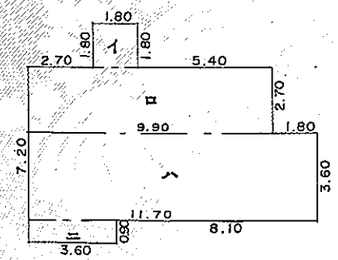


| | | | | | |
|---|---|---|---|---|---|
| イ. | 1.80 | × | 1.80 | ＝ | 3.24 |
| ロ. | 9.90 | × | 2.70 | ＝ | 26.73 |
| ハ. | 11.70 | × | 3.60 | ＝ | 42.12 |
| ニ. | 3.60 | × | 0.90 | ＝ | 3.24 |
| | | | | 計 | 75㎡33 |

## 2　階

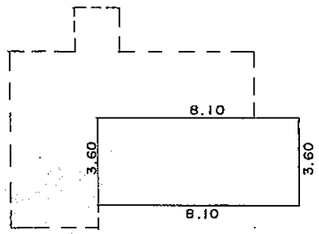


8.10　×　3.60　＝　29㎡16

# 建物図面

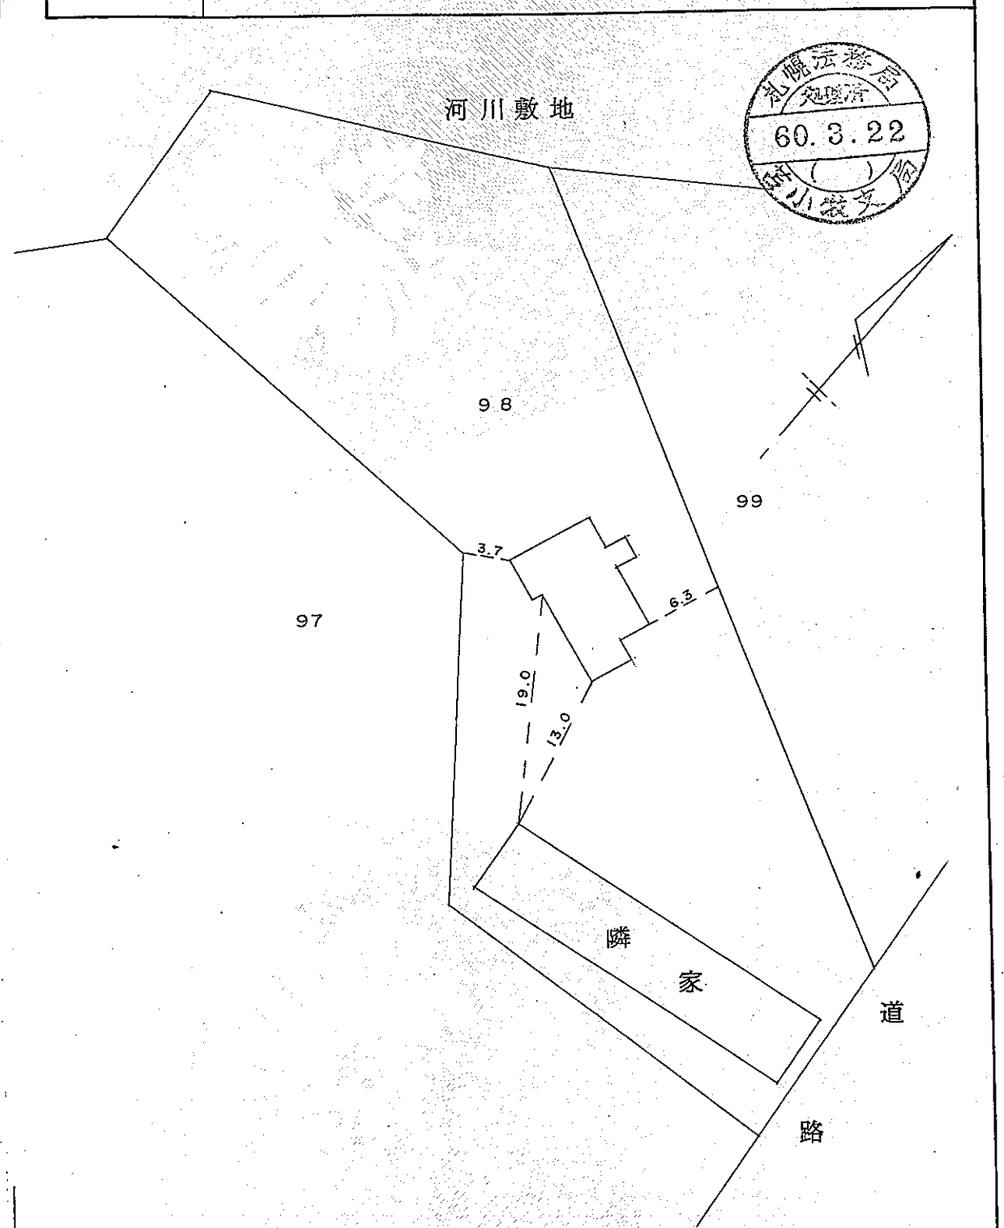


| 作製者 | 苫小牧市旭町4丁目4番2号 今川建児 | 縮尺 | 1/250 |
|---|---|---|---|

（昭和60年3月19日作製）

| 申請人 | 久保田　勝允 | 縮尺 | 1/500 |
|---|---|---|---|

（札幌土地家屋調査士会用紙）

請求番号：5-4