


61 年度					
昭和 60					
市道海岸線					
丁 1-5					
縮尺	1:500	測量日	S.60.6.30	図番	面号
調査員			北海道調査測量株式会社		
審査員			寺前昌信		
審査年月日			昭和61年11月15日		
小樽市					


調 整 日	昭和61年11月15日
-------	-------------

歩道 有する部	町・田界	既境界	設計	電 柱	電 力	電 報	電 話

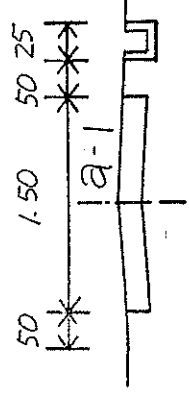

L = 53.30

横断U型トラフ
0.35x0.35 L=4.80

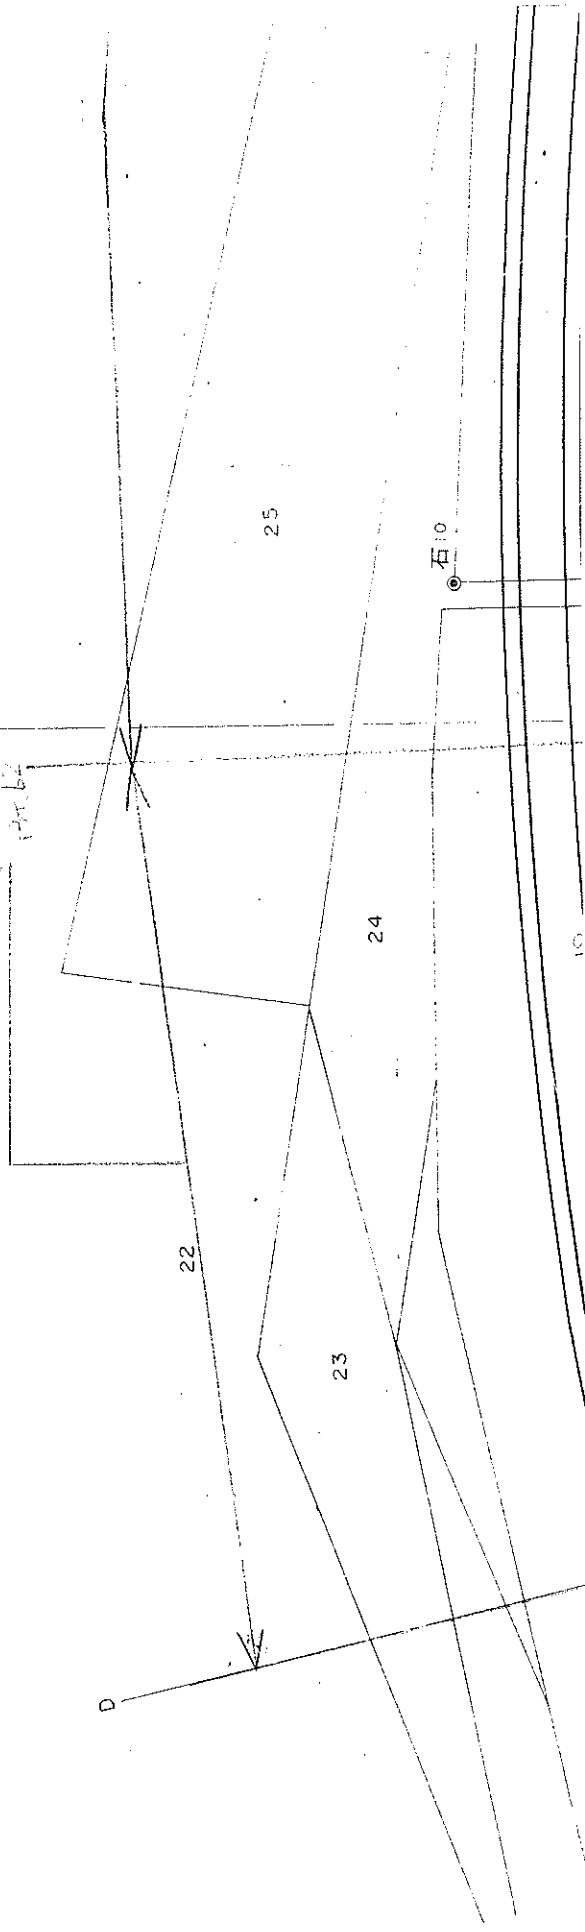


L = 100.94

L = 146.80
L = 75.27

日本海

L = 71.50

146.80

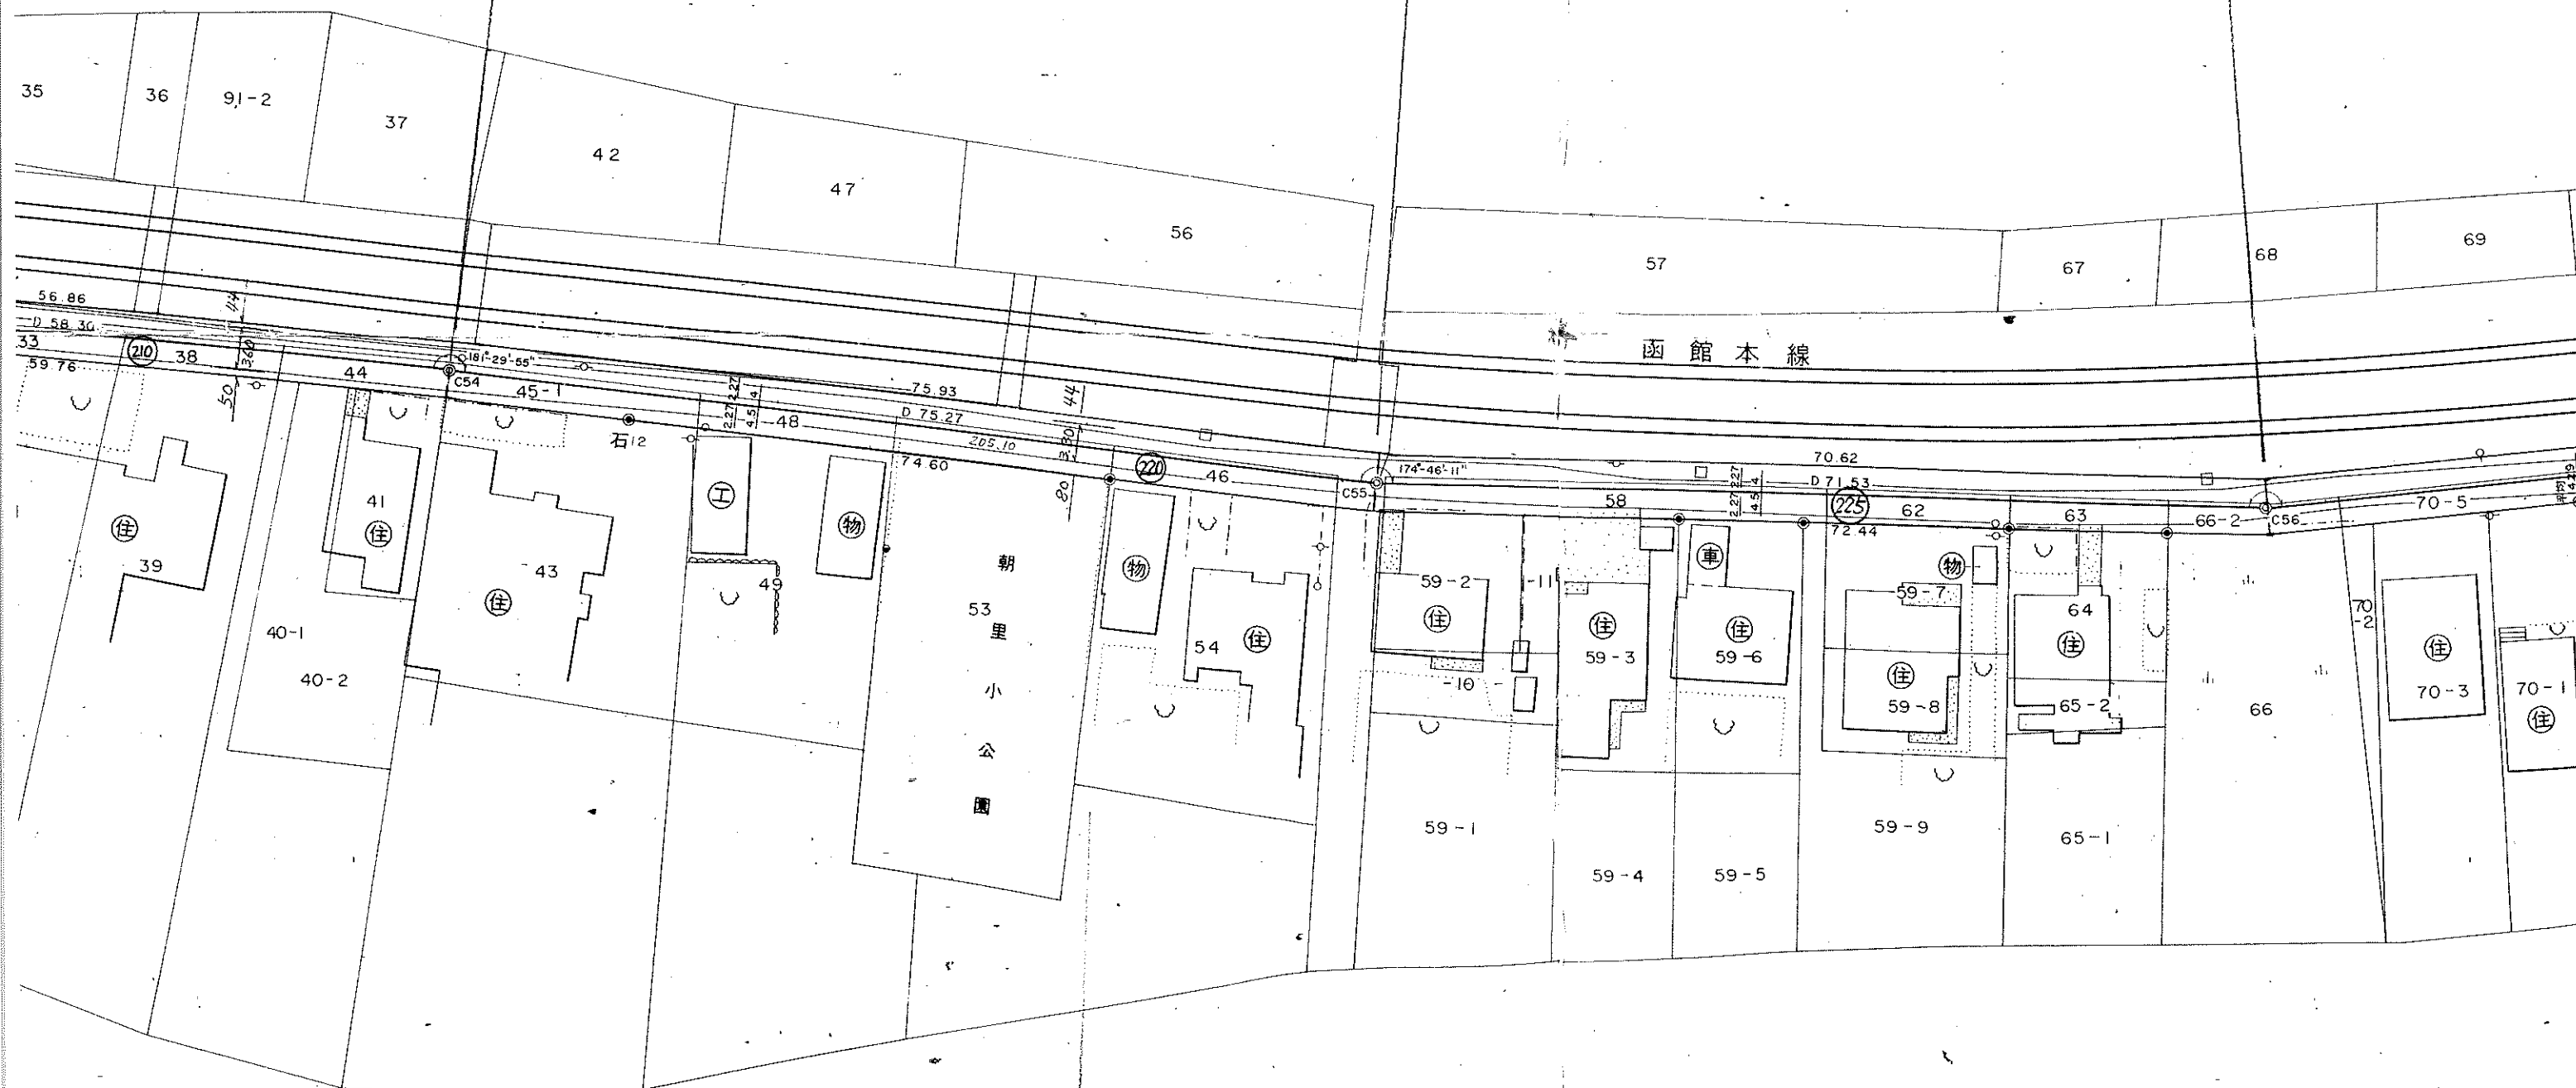

新図あり 丁 1-27

朝里一丁目